

OBJEDNATEL:

**MĚSTO HUMPOLEC**  
Mgr. Jiří Kučera - starosta  
Horní náměstí 300, 396 22 Humpolec

**HUMPOLEC**



**LEGENDA:**

-  FASÁDY OBJEKTŮ
-  VOZOVKA asfalt
-  VOZOVKA žulové kostky
-  CHODNÍK žulová dlažba
-  CHODNÍK POJÍZDNÝ
-  OBYTNÁ ZÓNA žulová ko:
-  PARKING žulová kostka
-  PĚŠÍ CESTA mlatové povrchy (antuka)
-  PARKOVÁ CESTA kamenná desková dlažba
-  NÁMĚSTÍ kamenné desky
-  VODNÍ PRVEK fontána, nádrž
-  VEŘEJNÁ ZELEŇ
-  STROMY - PARK navrhované
-  STROMY
-  LAVIČKA
-  HRANICE KATASTRU

AKCE

**ÚZEMNÍ STUDIE HUMPOLEC**

US 10 - areál bývalých humpoleckých strojren

VYPRACOVAL:


Ing. arch. Libor Čížek  
Ing. arch. David Janský

DATUM TISKU:

31. května 2017

ČÍSLO VÝKRESU / MĚŘÍTKO

11 - 4 M-1:250

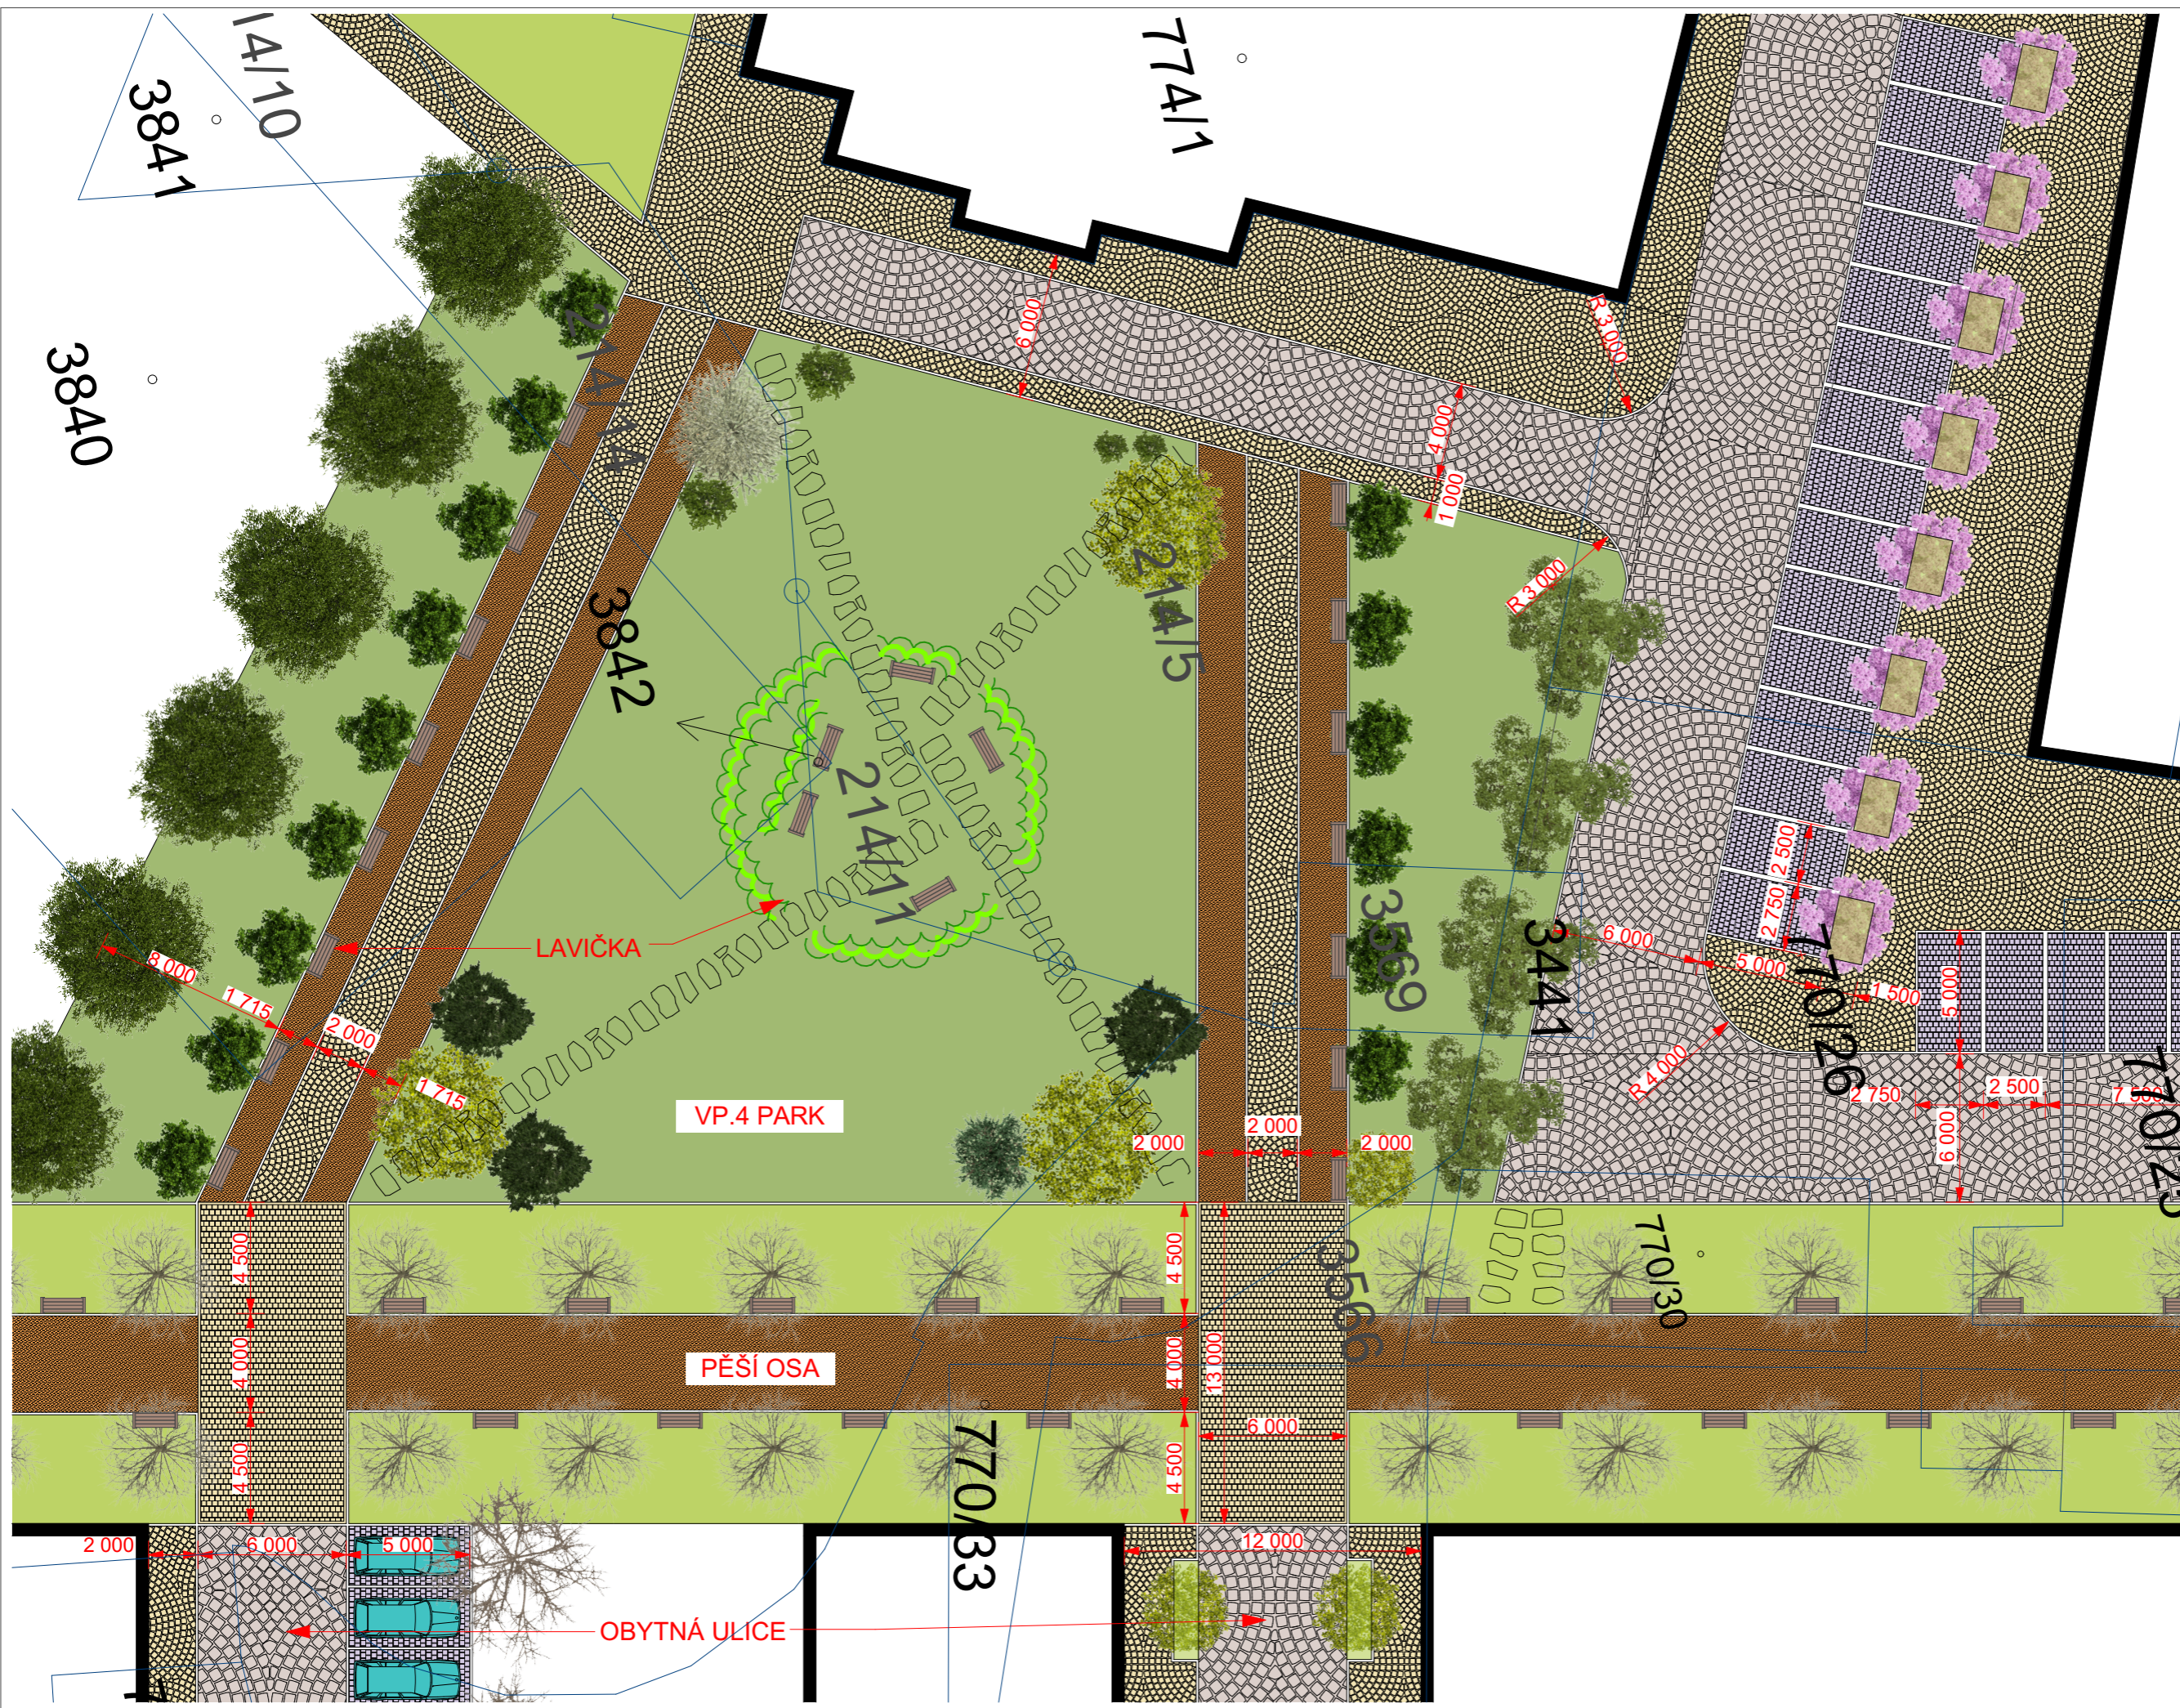

**DETAIL VP.4**

