
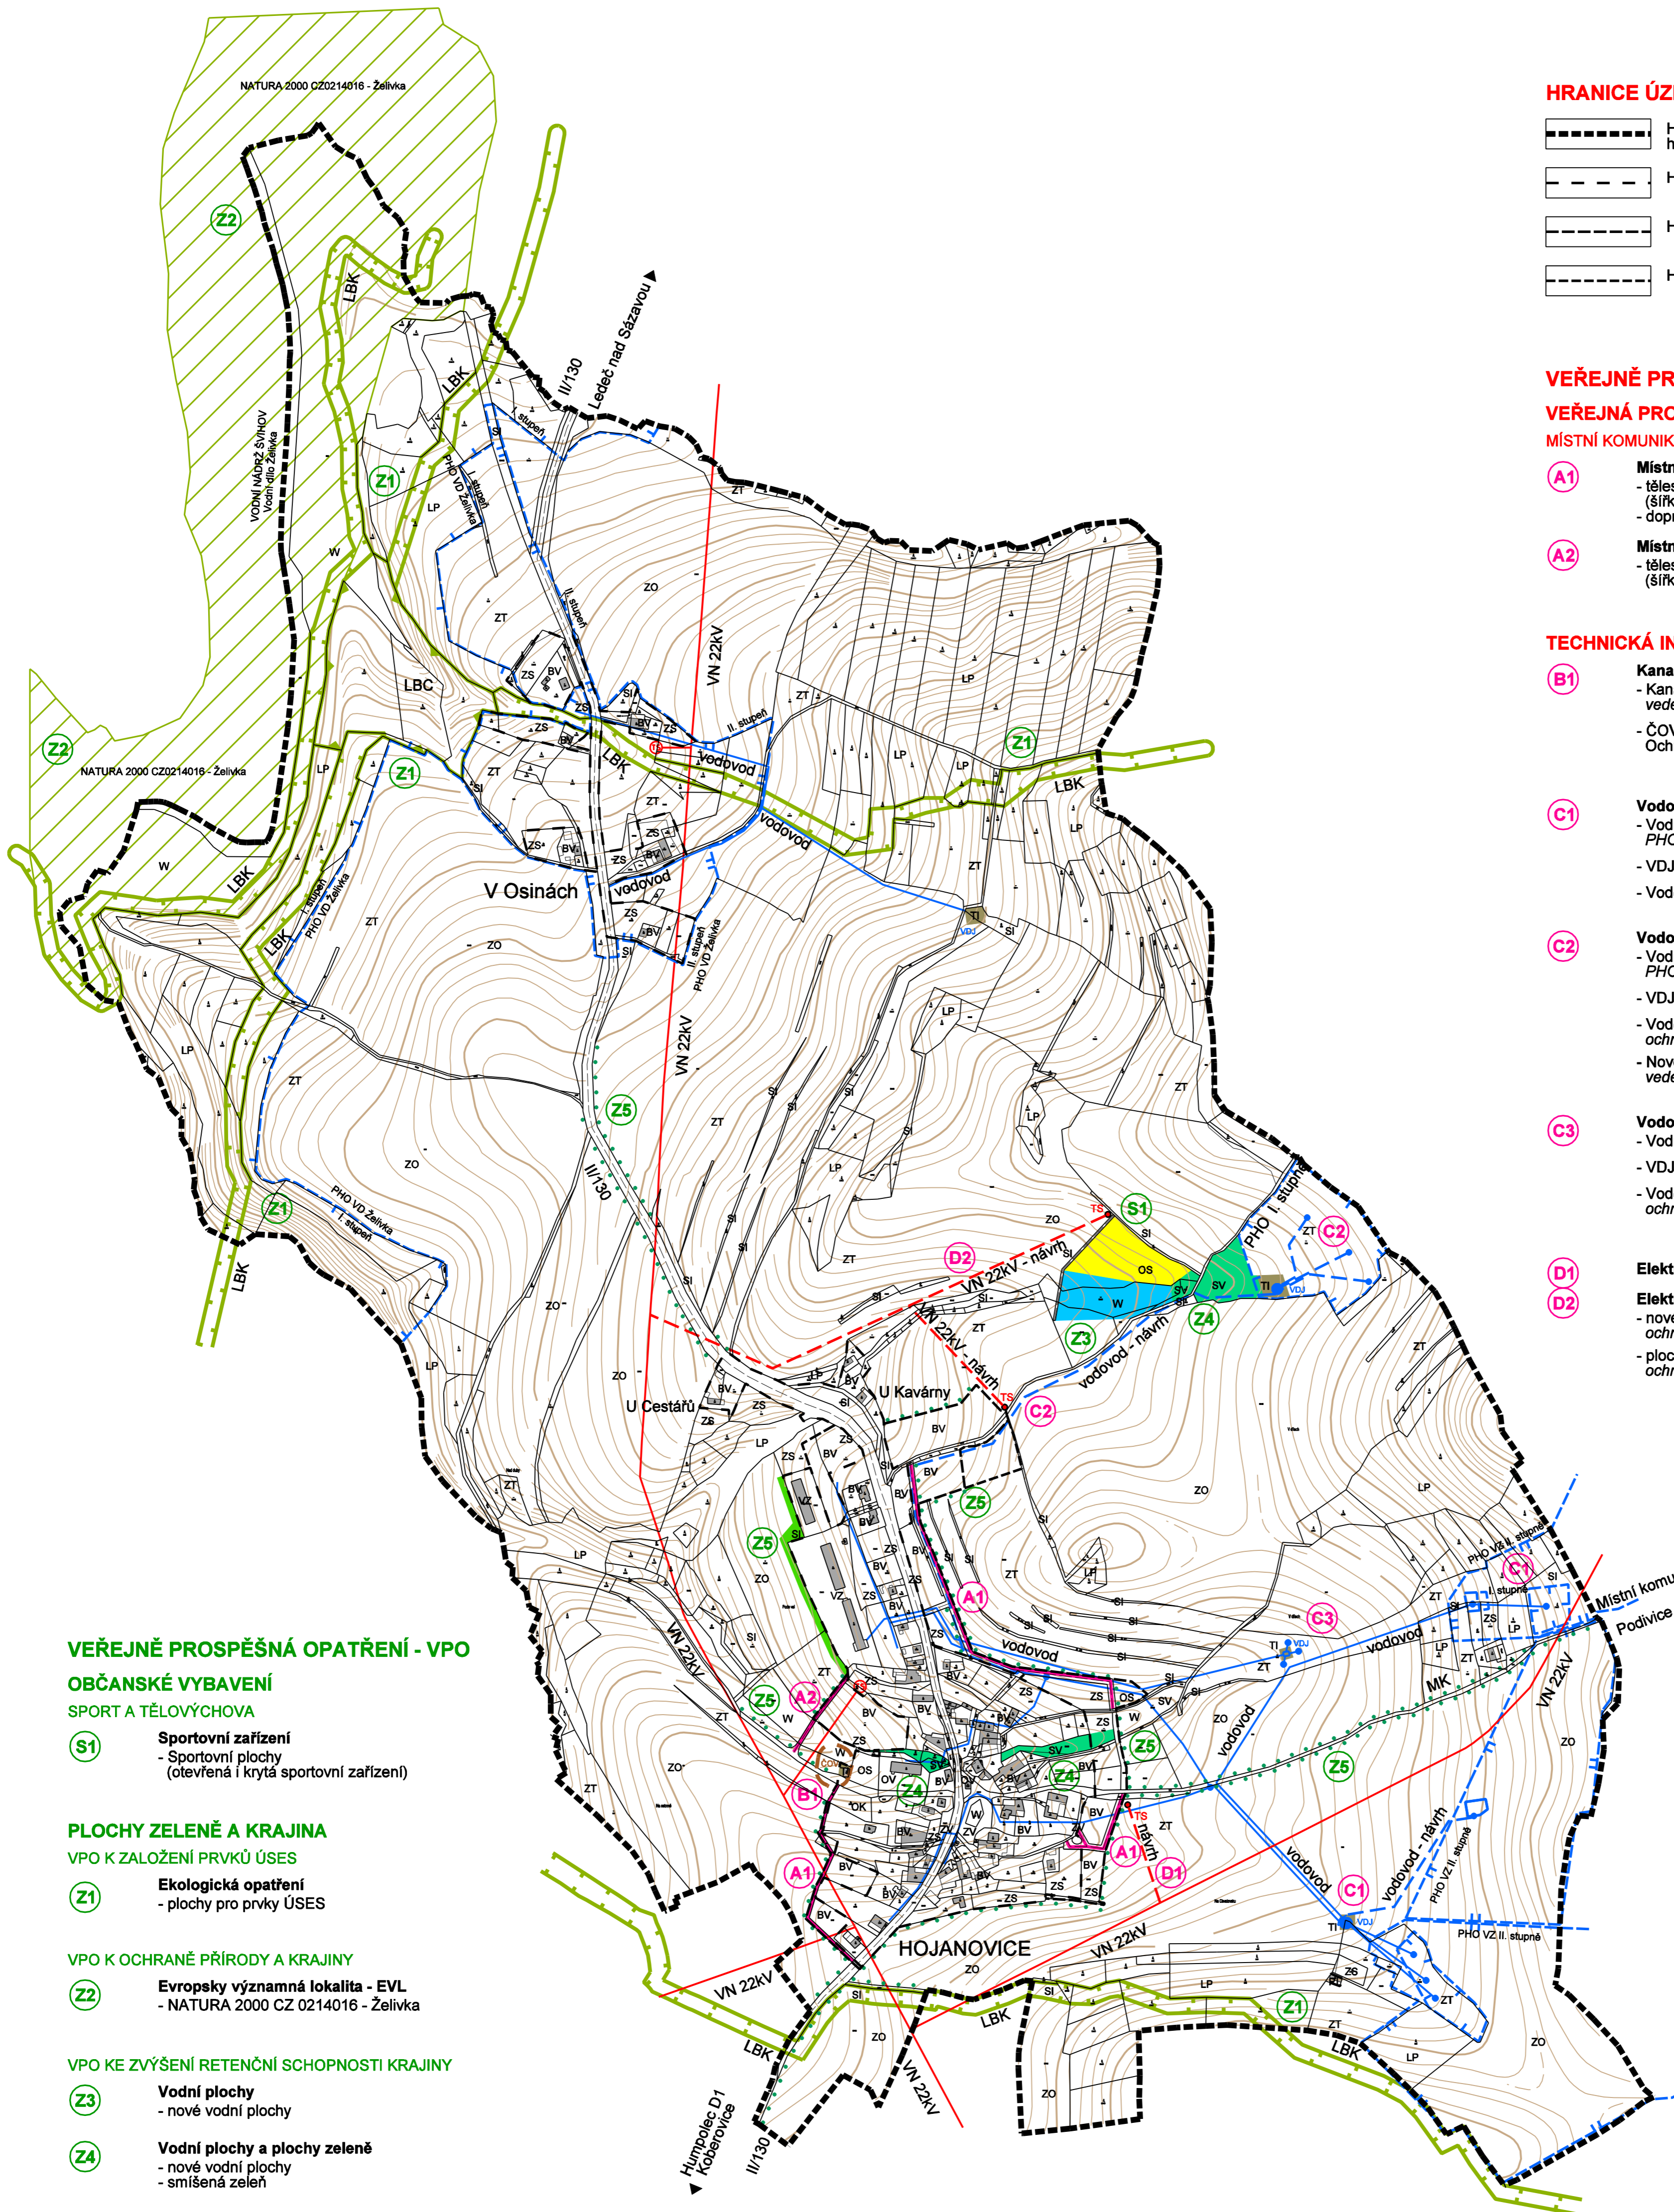


HOJANOVICE

ÚZEMNÍ PLÁN

VEŘEJNĚ PROSPĚŠNÉ STAVBY A OPATŘENÍ

1 : 5 000

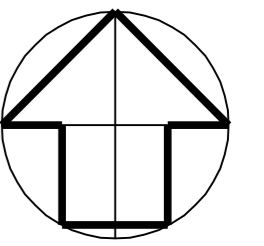

VEŘEJNĚ PROSPĚŠNÁ OPATŘENÍ - VPO

OBČANSKÉ VYBAVENÍ

SPORT A TĚLOVÝCHOVA

- (S1)** Sportovní zařízení
- Sportovní plochy
(otevřená i krytá sportovní zařízení)

PLOCHY ZELENĚ A KRAJINA

VPO K ZALOŽENÍ PRVKŮ ÚSES

- (Z1)** Ekologická opatření
- plochy pro prvky ÚSES

VPO K OCHRANĚ PŘÍRODY A KRAJINY

- (Z2)** Evropsky významná lokalita - EVL
- NATURA 2000 CZ 0214016 - Želivka

VPO KE ZVÝŠENÍ RETENČNÍ SCHOPNOSTI KRAJINY

- (Z3)** Vodní plochy
- nové vodní plochy

- (Z4)** Vodní plochy a plochy zeleně
- nové vodní plochy
- smíšená zeleň

VPO KE SNÍŽENÍ OHROŽENÍ HLUKEM A EMISEMI

- (Z5)** Izolační zeleň
- smíšená zeleň
- stromofadí

ÚZEMNÍ SYSTÉM EKOLOGICKÉ STABILITY

- (LBC)** HRANICE BIOCENTER
Biocentra lokální - LBC
funkční a částečné funkční
- (LBK)** HRANICE BOKORIDORŮ
Biokoridor lokální - LBK
funkční a částečné funkční

HRANICE ÚZEMÍ

- (---)** HRANICE ŘEŠENÉHO ÚZEMÍ
hranice správního území obce Hojanovice
- (---)** Hranice zastavěného území
- (---)** Hranice zastavitelných ploch
- (---)** Hranice územní rezervy - výhled

VEŘEJNĚ PROSPĚŠNÉ STAVBY - VPS

VEŘEJNÁ PROSTRANSTVÍ

MÍSTNÍ KOMUNIKACE

- (A1)** Místní komunikace - MK
- tělesa místních komunikací - kategorie C3
(šířka veřejného prostoru 8 m pro dva jízdní pruhy)
- doprovodná zeleň
- (A2)** Místní komunikace - MK
- tělesa místních komunikací - kategorie C3
(šířka veřejného prostoru 6,5 m pro jeden jízdní pruh)

TECHNICKÁ INFRASTRUKTURA

- (B1)** Kanalizace, ČOV (čistírna odpadních vod)
- Kanalizační řady - návrh
vedení ve veřejných komunikacích - OP 2 m od osy
- ČOV - čistírna odpadních vod
Ochranné pásmo ČOV
- (C1)** Vodovod Hojanovice - stav
- Vodní zdroje - VZ
PHO I. a II. stupně vodních zdrojů
- VD J - vodojem
- Vodovodní přivaděče z VZJ do sídla
- (C2)** Vodovod Hojanovice - návrh
- Vodní zdroje - posilující pramenišť
PHO I. stupně vodních zdrojů
- VD J - vodojem
- Vodovodní přivaděče z VZJ do sídla
ochranné pásmo 2 m od osy potrubí
- Nové místní vodovodní řady
vedení ve veřejných komunikacích
- (C3)** Vodovod Hojanovice - návrh
- Vodní zdroje - VZ
- VD J - vodojem
- Vodovodní přivaděče do zemědělského areálu
ochranné pásmo 2 m od osy potrubí
- (D1)** Elektrická VN 22kV vedení, TS (trafostanice) - Jih
- (D2)** Elektrická VN 22kV vedení, TS (trafostanice) - Sever
- nové vzdušné VN 22kV vedení
ochranné pásmo 7 m od krajního vodiče
- plochy pro nové trafostanice - TS
ochranné pásmo 10 m od objektu a krajního vodiče

Objednavatel : Obec HOJANOVICE
Pořizovatel : MěÚ HUMPOLEC, stavební úřad
Zpracovatel : Ing. arch. MILIČ MARYŠKA
Datum : září 2008

HOJANOVICE - k.ú. Hojanovice
ÚZEMNÍ PLÁN
VEŘEJNĚ PROSPĚŠNÉ STAVBY A OPATŘENÍ

stupeň : návrh ÚP
měřítko : 1 : 5 000

C