
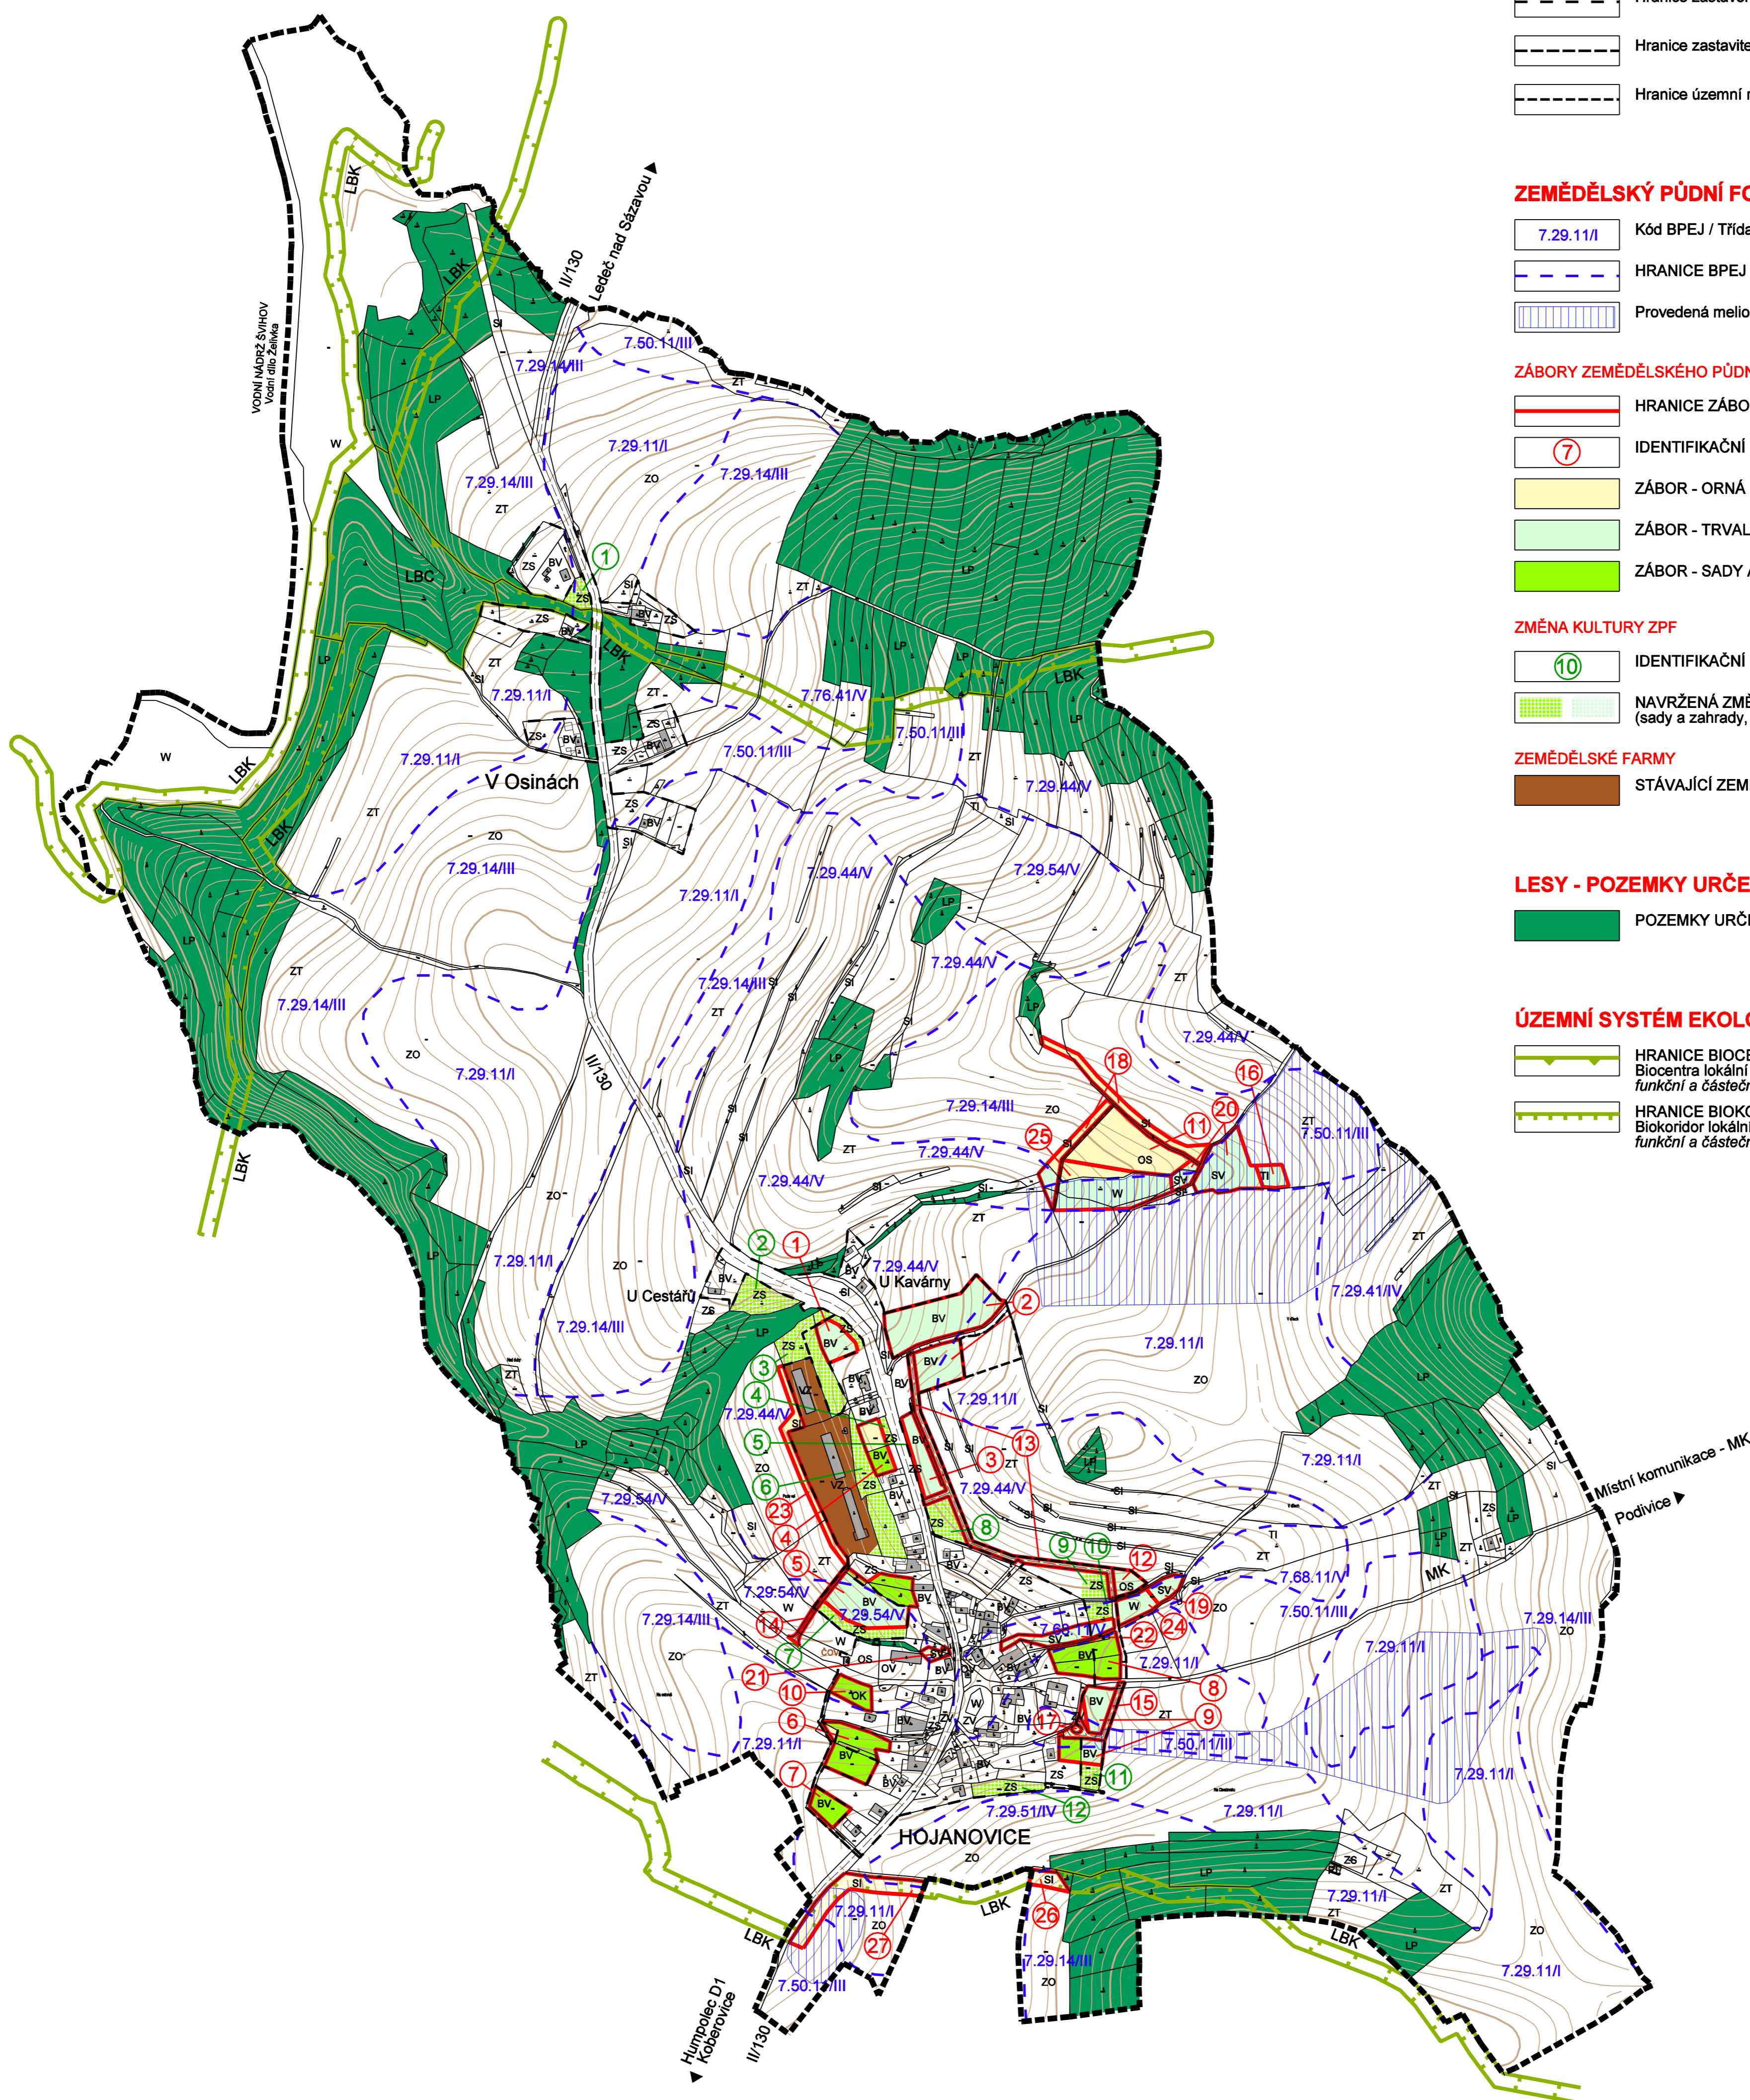


HOJANOVICE

ÚZEMNÍ PLÁN

ZEMĚDĚLSKÝ A LESNÍ PŮDNÍ FOND

1 : 5 000

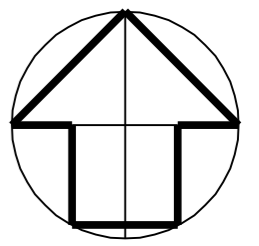

HRANICE ÚZEMÍ

- HRANICE ŘEŠENÉHO ÚZEMÍ
hranice správního území obce Hojanovice
- Hranice zastavěného území
- Hranice zastavitelných ploch
- Hranice územní rezervy - výhled

ZEMĚDĚLSKÝ PŮDNÍ FOND

- 7.29.11/I Kód BPEJ / Třída ochrany ZPF
- HRANICE BPEJ
- Provedená meliorace

ZÁBORY ZEMĚDĚLSKÉHO PŮDNÍHO FONDU - ZPF

- HRANICE ZÁBORU ZPF
- IDENTIFIKAČNÍ ČÍSLO ZÁBORU ZPF
- ZÁBOR - ORNÁ PŮDA
- ZÁBOR - TRVALÝ TRAVNÍ POROST
- ZÁBOR - SADY A ZAHRADY

ZMĚNA KULTURY ZPF

- IDENTIFIKAČNÍ ČÍSLO ZMĚNY KULTURY
- NAVRŽENÁ ZMĚNA KULTURY
(sady a zahrady, trvalý travní porost)

ZEMĚDĚLSKÉ FARMY

- STÁVAJÍCÍ ZEMĚDĚLSKÉ FARMY

LESY - POZEMKY URČENÉ K PLNĚNÍ FUNKCE LESA

- POZEMKY URČENÉ K PLNĚNÍ FUNKCE LESA

ÚZEMNÍ SYSTÉM EKOLOGICKÉ STABILITY

- HRANICE BIOCENTRA
Biocentra lokální - LBC
funkční a částečné funkční
- HRANICE BOKORIDORŮ
Biokoridor lokální - LBK
funkční a částečné funkční

Objednatel : Obec HOJANOVICE
 Pořizovatel : MěÚ HUMPOLEC, stavební úřad
 Zpracovatel : Ing. arch. MILIČ MARYŠKA
 Datum : září 2008

HOJANOVICE - k.ú. Hojanovice
ODŮVODNĚNÍ ÚZEMNÍHO PLÁNU stupeň : návrh ÚP
 ZEMĚDĚLSKÝ A LESNÍ PŮDNÍ FOND měřítko : 1 : 5 000

F