


JÍŘICE U HUMPOLCE

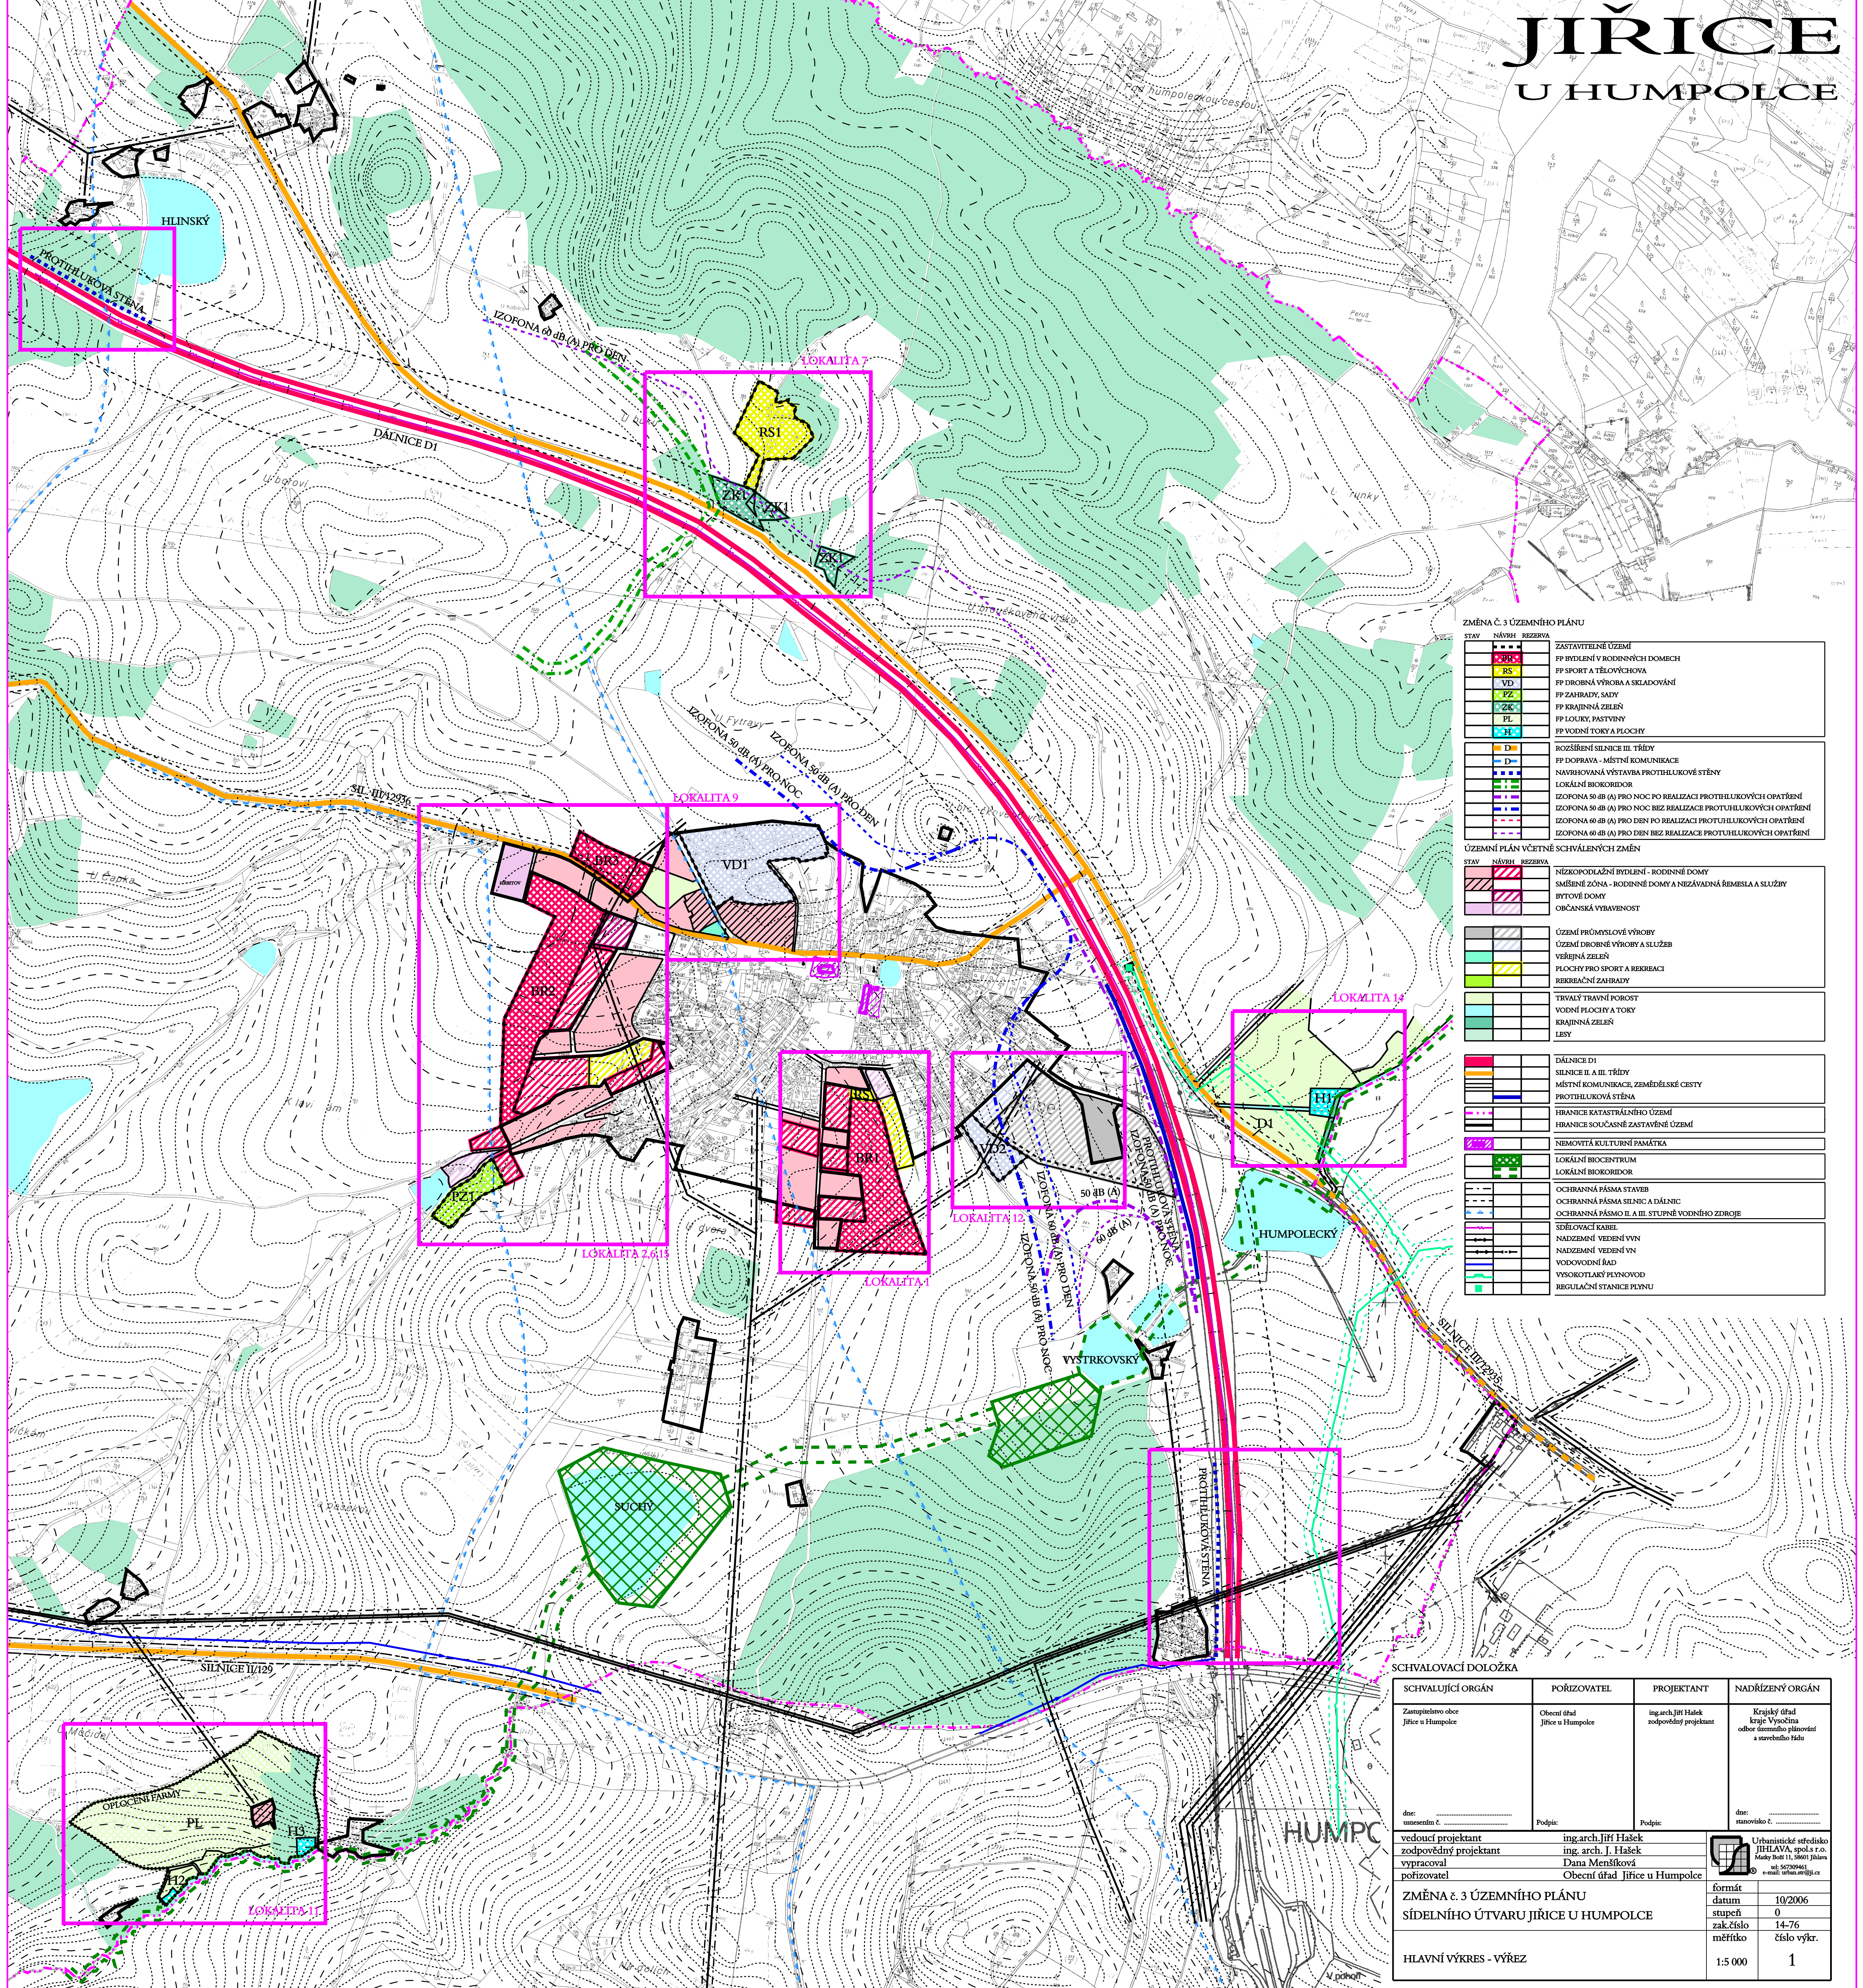

ZMĚNA Č. 3 ÚZEMNÍHO PLÁNU

STAV	NÁVRH	REZERVA	ZASTAVITELNÉ ÚZEMÍ
■	■	■	FP BYDLENÍ V RODINNÝCH DOMECH
■	■	■	FP SPORT A TĚLOVÝCHOVA
■	■	■	FP DROBNÁ VÝROBA A SKLADOVÁNÍ
■	■	■	FP ZAHRADY, SADY
■	■	■	FP KRAJINNÁ ZELEN'
■	■	■	FP LOUKY, PASTVINY
■	■	■	FP VODNÍ TOKY A PLOCHY
■	■	■	ROZŠÍŘENÍ SILNICE III. TŘÍDY
■	■	■	FP DOPRAVA - MÍSTNÍ KOMUNIKACE
■	■	■	NAVROHOVANÁ VÝSTAVBA PROTIHLUKOVÉ STĚNY
■	■	■	LOKÁLNÍ BIOKORIDOR
■	■	■	IZOPONA 50 dB (A) PRO NOC PO REALIZACI PROTIHLUKOVÝCH OPATŘENÍ
■	■	■	IZOPONA 50 dB (A) PRO NOC BEZ REALIZACE PROTIHLUKOVÝCH OPATŘENÍ
■	■	■	IZOPONA 60 dB (A) PRO DEN PO REALIZACI PROTIHLUKOVÝCH OPATŘENÍ
■	■	■	IZOPONA 60 dB (A) PRO DEN BEZ REALIZACE PROTIHLUKOVÝCH OPATŘENÍ

ÚZEMNÍ PLÁN VČETNĚ SCHVÁLENÝCH ZMĚN

STAV	NÁVRH	REZERVA	NÍZKOPODLAŽNÍ BYDLENÍ - RODINNÉ DOPY
■	■	■	SMÍŠENÉ ZÓNA - RODINNÉ DOPY A NEZÁVADNÁ ŘEMESLA A SLUŽBY
■	■	■	BYTOVÉ DOPY
■	■	■	OBČANSKÁ VYBAVENOST
■	■	■	ÚZEMÍ PRŮMYŠLOVÉ VÝROBY
■	■	■	ÚZEMÍ DROBNÉ VÝROBY A SLUŽEB
■	■	■	VÝEJBNÁ ZELEN'
■	■	■	PLOCHY PRO SPORT A REKREACI
■	■	■	REKREACNÍ ZAHRADY
■	■	■	TRVALÝ TRAVNÍ POROST
■	■	■	VODNÍ PLOCHY A TOKY
■	■	■	KRAJINNÁ ZELEN'
■	■	■	LESY

■	DÁLNIČE D1
■	SILNICE II A III. TŘÍDY
■	MÍSTNÍ KOMUNIKACE, ZEMĚDĚLSKÉ CESTY
■	PROTIHLUKOVÁ STĚNA
■	HRANICE KATASTRÁLNÍHO ÚZEMÍ
■	HRANICE SOUČASNĚ ZASTAVĚNÉ ÚZEMÍ
■	NEMOVITÁ KULTURNÍ PAMÁTKA
■	LOKÁLNÍ BIOCENTRUM
■	LOKÁLNÍ BIOKORIDOR
■	OCHRANNÁ PÁSKA STAVEB
■	OCHRANNÁ PÁSKA SILNIC A DÁLNIC
■	OCHRANNÁ PÁSKA II. A III. STUPNĚ VODNÍHO ZDROJE
■	SÍDELOVACÍ KABEL
■	NADZEMNÍ VEDENÍ VN
■	NADZEMNÍ VEDENÍ VN
■	VODOVODNÍ RAD
■	VYSOKOTLAKÝ PLYNOVOD
■	REGULAČNÍ STANICE PLYNU

SCHVALOVACÍ DOLOŽKA

SCHVALUJÍCÍ ORGÁN	POŘIZOVATEL	PROJEKTANT	NADRŽENÝ ORGÁN
Záměstitelka obce Jířice u Humpolce	Obecní úřad Jířice u Humpolce	ing.arch. Jiří Hašek odpovědný projektant	Krajský úřad kraje Vysočina odbor územního plánování a stavebního řádu
dne: _____ umazením č. _____	Podpis: _____	Podpis: _____	dne: _____ stanovisko č. _____
vedoucí projektant zodpovědný projektant vypracoval pořizovatel	ing.arch. Jiří Hašek ing. arch. J. Hašek Dana Menšíková Obecní úřad Jířice u Humpolce	ing.arch. Jiří Hašek odpovědný projektant	Urbanistické středisko JIHLAVA, spol. s r.o. Mlýnský náhon 11, 58001 Jihlava tel: 56729961 e-mail: urban@urbj.cz
ZMĚNA č. 3 ÚZEMNÍHO PLÁNU SÍDELNÍHO ÚTVARU JÍŘICE U HUMPOLCE			formát datum stupeň zak. číslo měřítko
HLAVNÍ VÝKRES - VÝŘEZ			10/2006 0 14-76 číslo výkr. 1