


ÚZEMNÍ PLÁN OBCE KALIŠTĚ

UPRAVENÝ NÁVRH 02 / 2009

TECHNICKÁ INFRASTRUKTURA 1 : 5 000

PŮŘIZOVATEL: STAVEBNÍ ÚŘAD HUMPOLEC

ZPRACOVATEL: ING. ARCH. IVAN PLICKA, IVAN PLICKA STUDIO s.r.o.

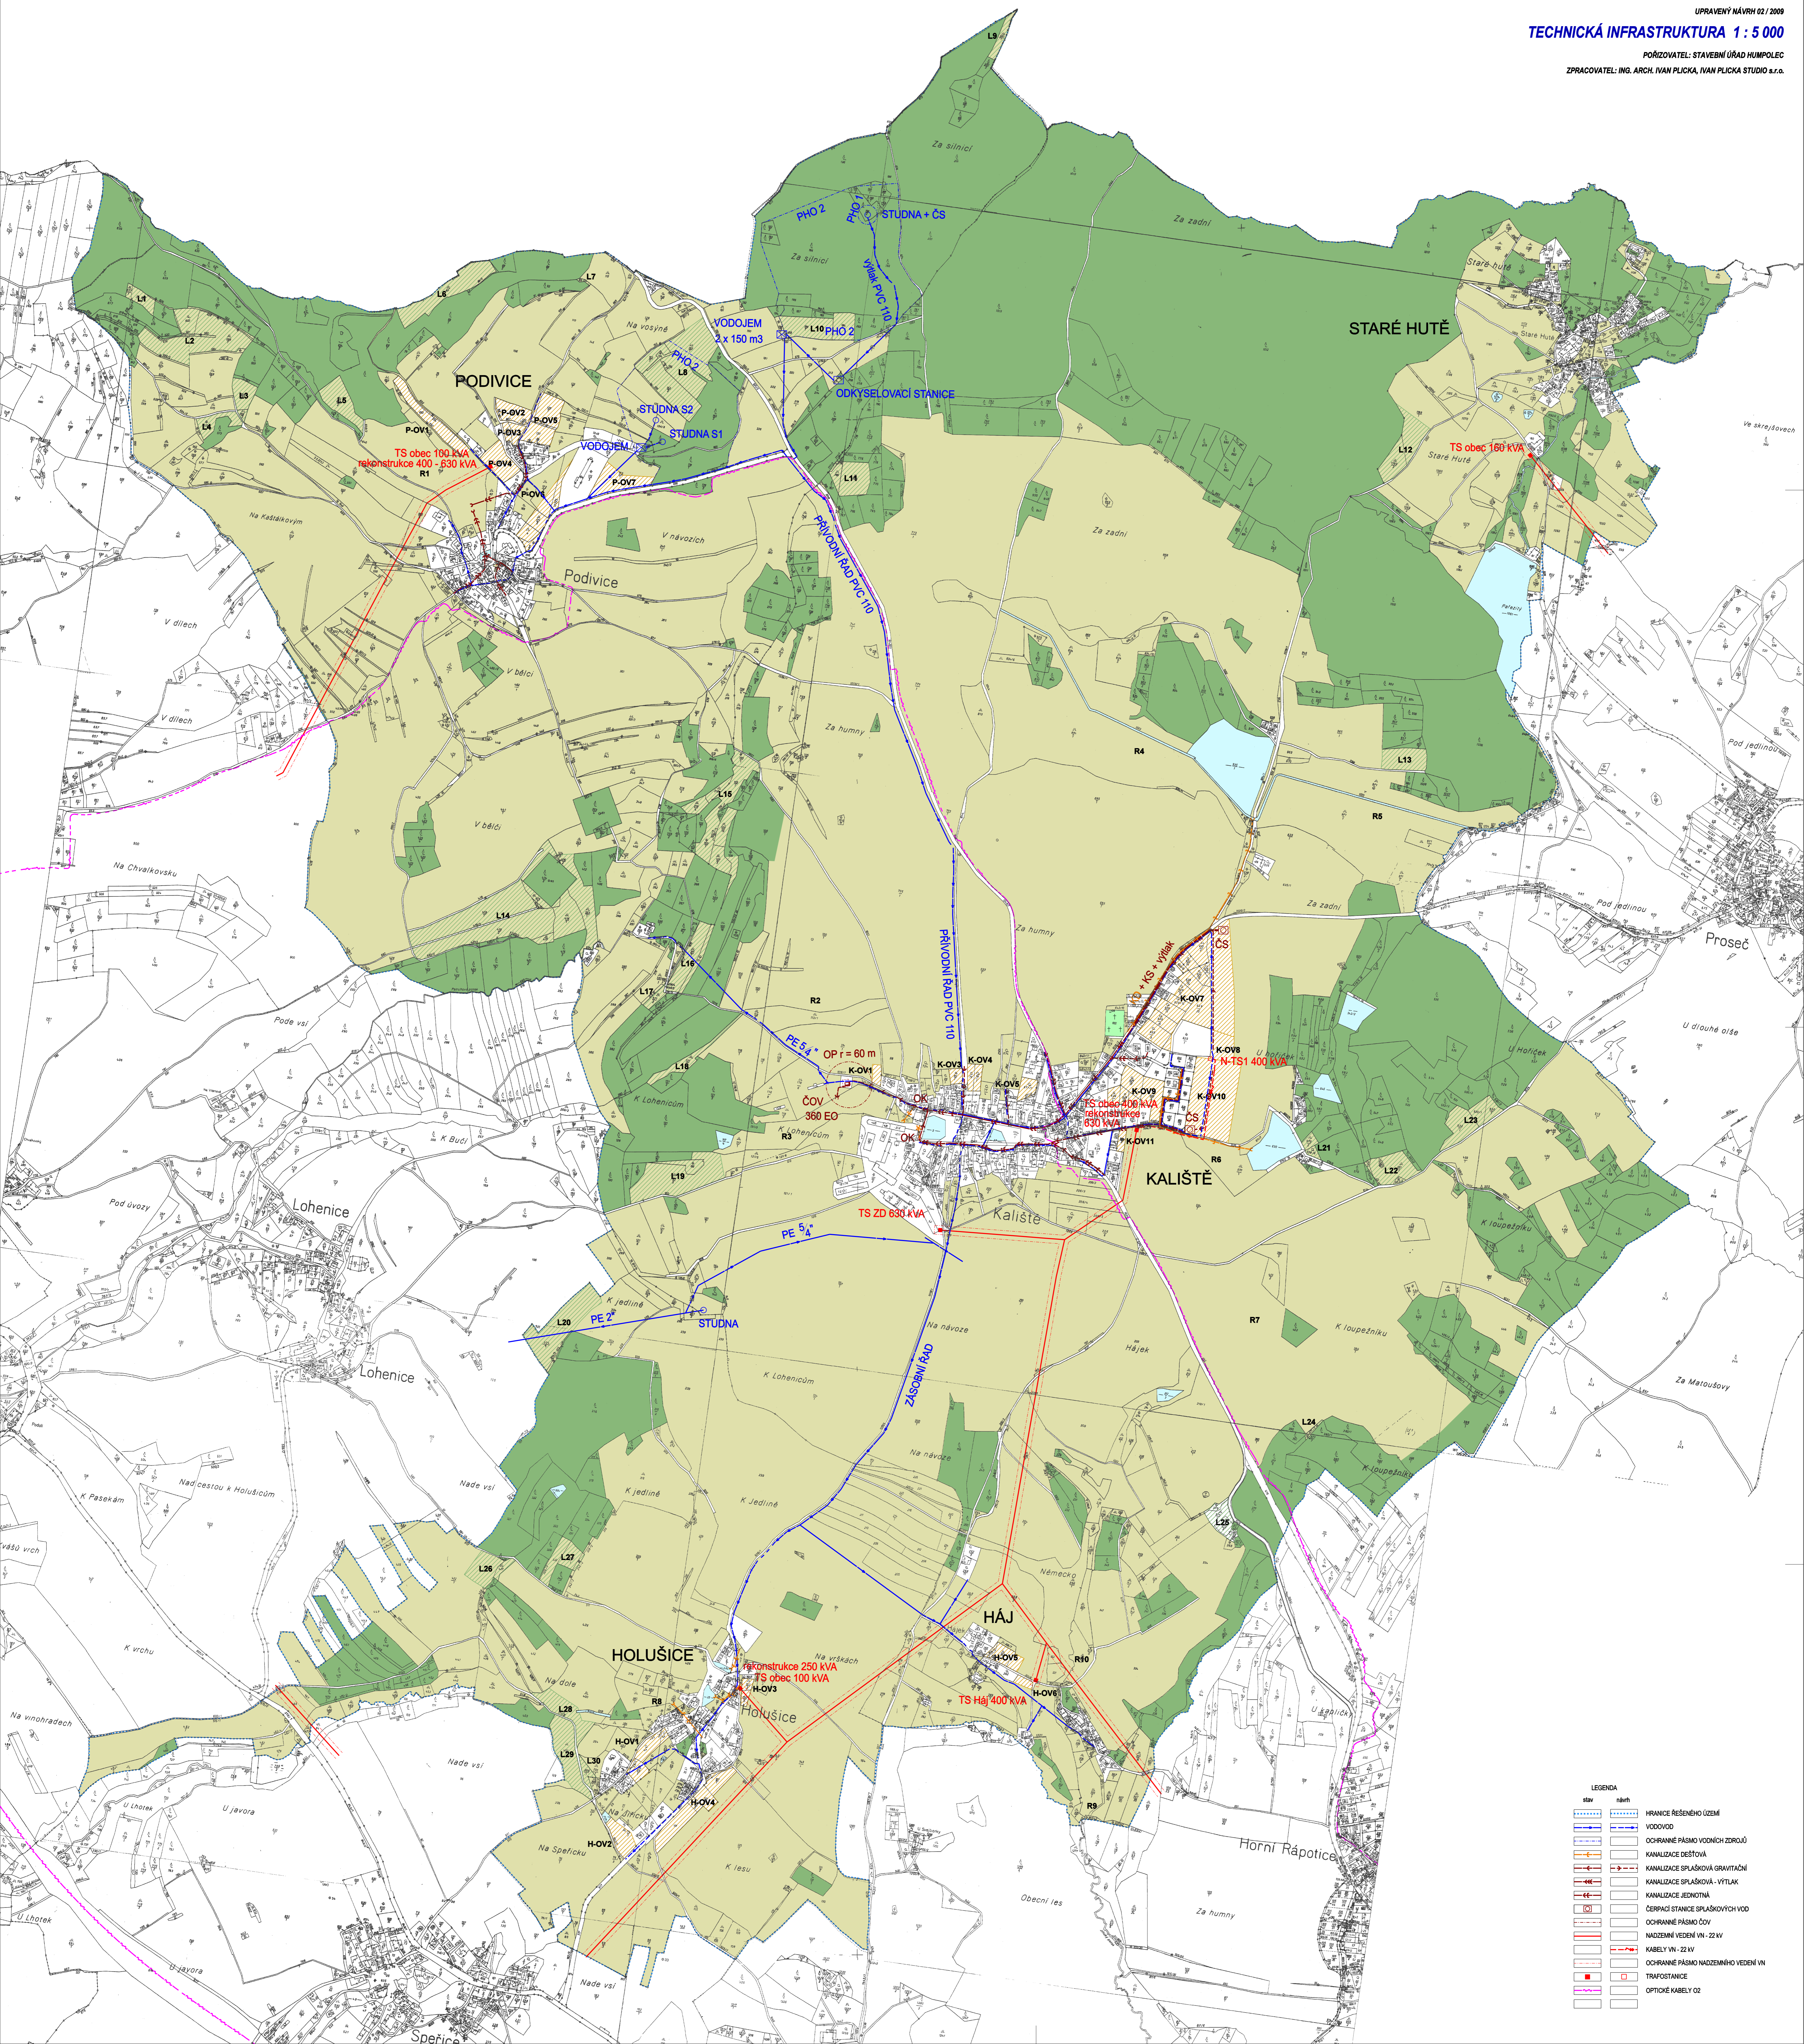

LEGENDA		
stav	návrh	
		HRANICE ŘEŠENÉHO ÚZEMÍ
		VODOVOD
		OCHRANNÉ PÁSMO VODNÍCH ZDROJŮ
		KANALIZACE DEŠŤOVÁ
		KANALIZACE SPLAŠKOVÁ - GRAVITAČNÍ
		KANALIZACE SPLAŠKOVÁ - VÝTLAK
		KANALIZACE JEDNOTNÁ
		ČERPAČÍ STANICE SPLAŠKOVÝCH VOD
		OCHRANNÉ PÁSMO ČOV
		NADZEMNÍ VEDENÍ VN - 22 kV
		KABELE VN - 22 kV
		OCHRANNÉ PÁSMO NADZEMNÍHO VEDENÍ VN
		TRAFOSTANICE
		OPTICKÉ KABELE OZ