


ÚZEMNÍ PLÁN OBCE KALIŠTĚ

PRÁVNÍ STAV PO VYDÁNÍ ZMĚNY Č.1
01/2013

VYHODNOCENÍ PŘEDPOKLÁDANÝCH ZÁBORŮ PŮDNÍHO FUNDU 1 : 5 000

POŘIZOVATEL: STAVEBNÍ ÚŘAD HUMPOLCE
ZPRACOVATEL: ING. ARCH. IVAN PLUCKA, IVAN PLUCKA STUDIO s.r.o.

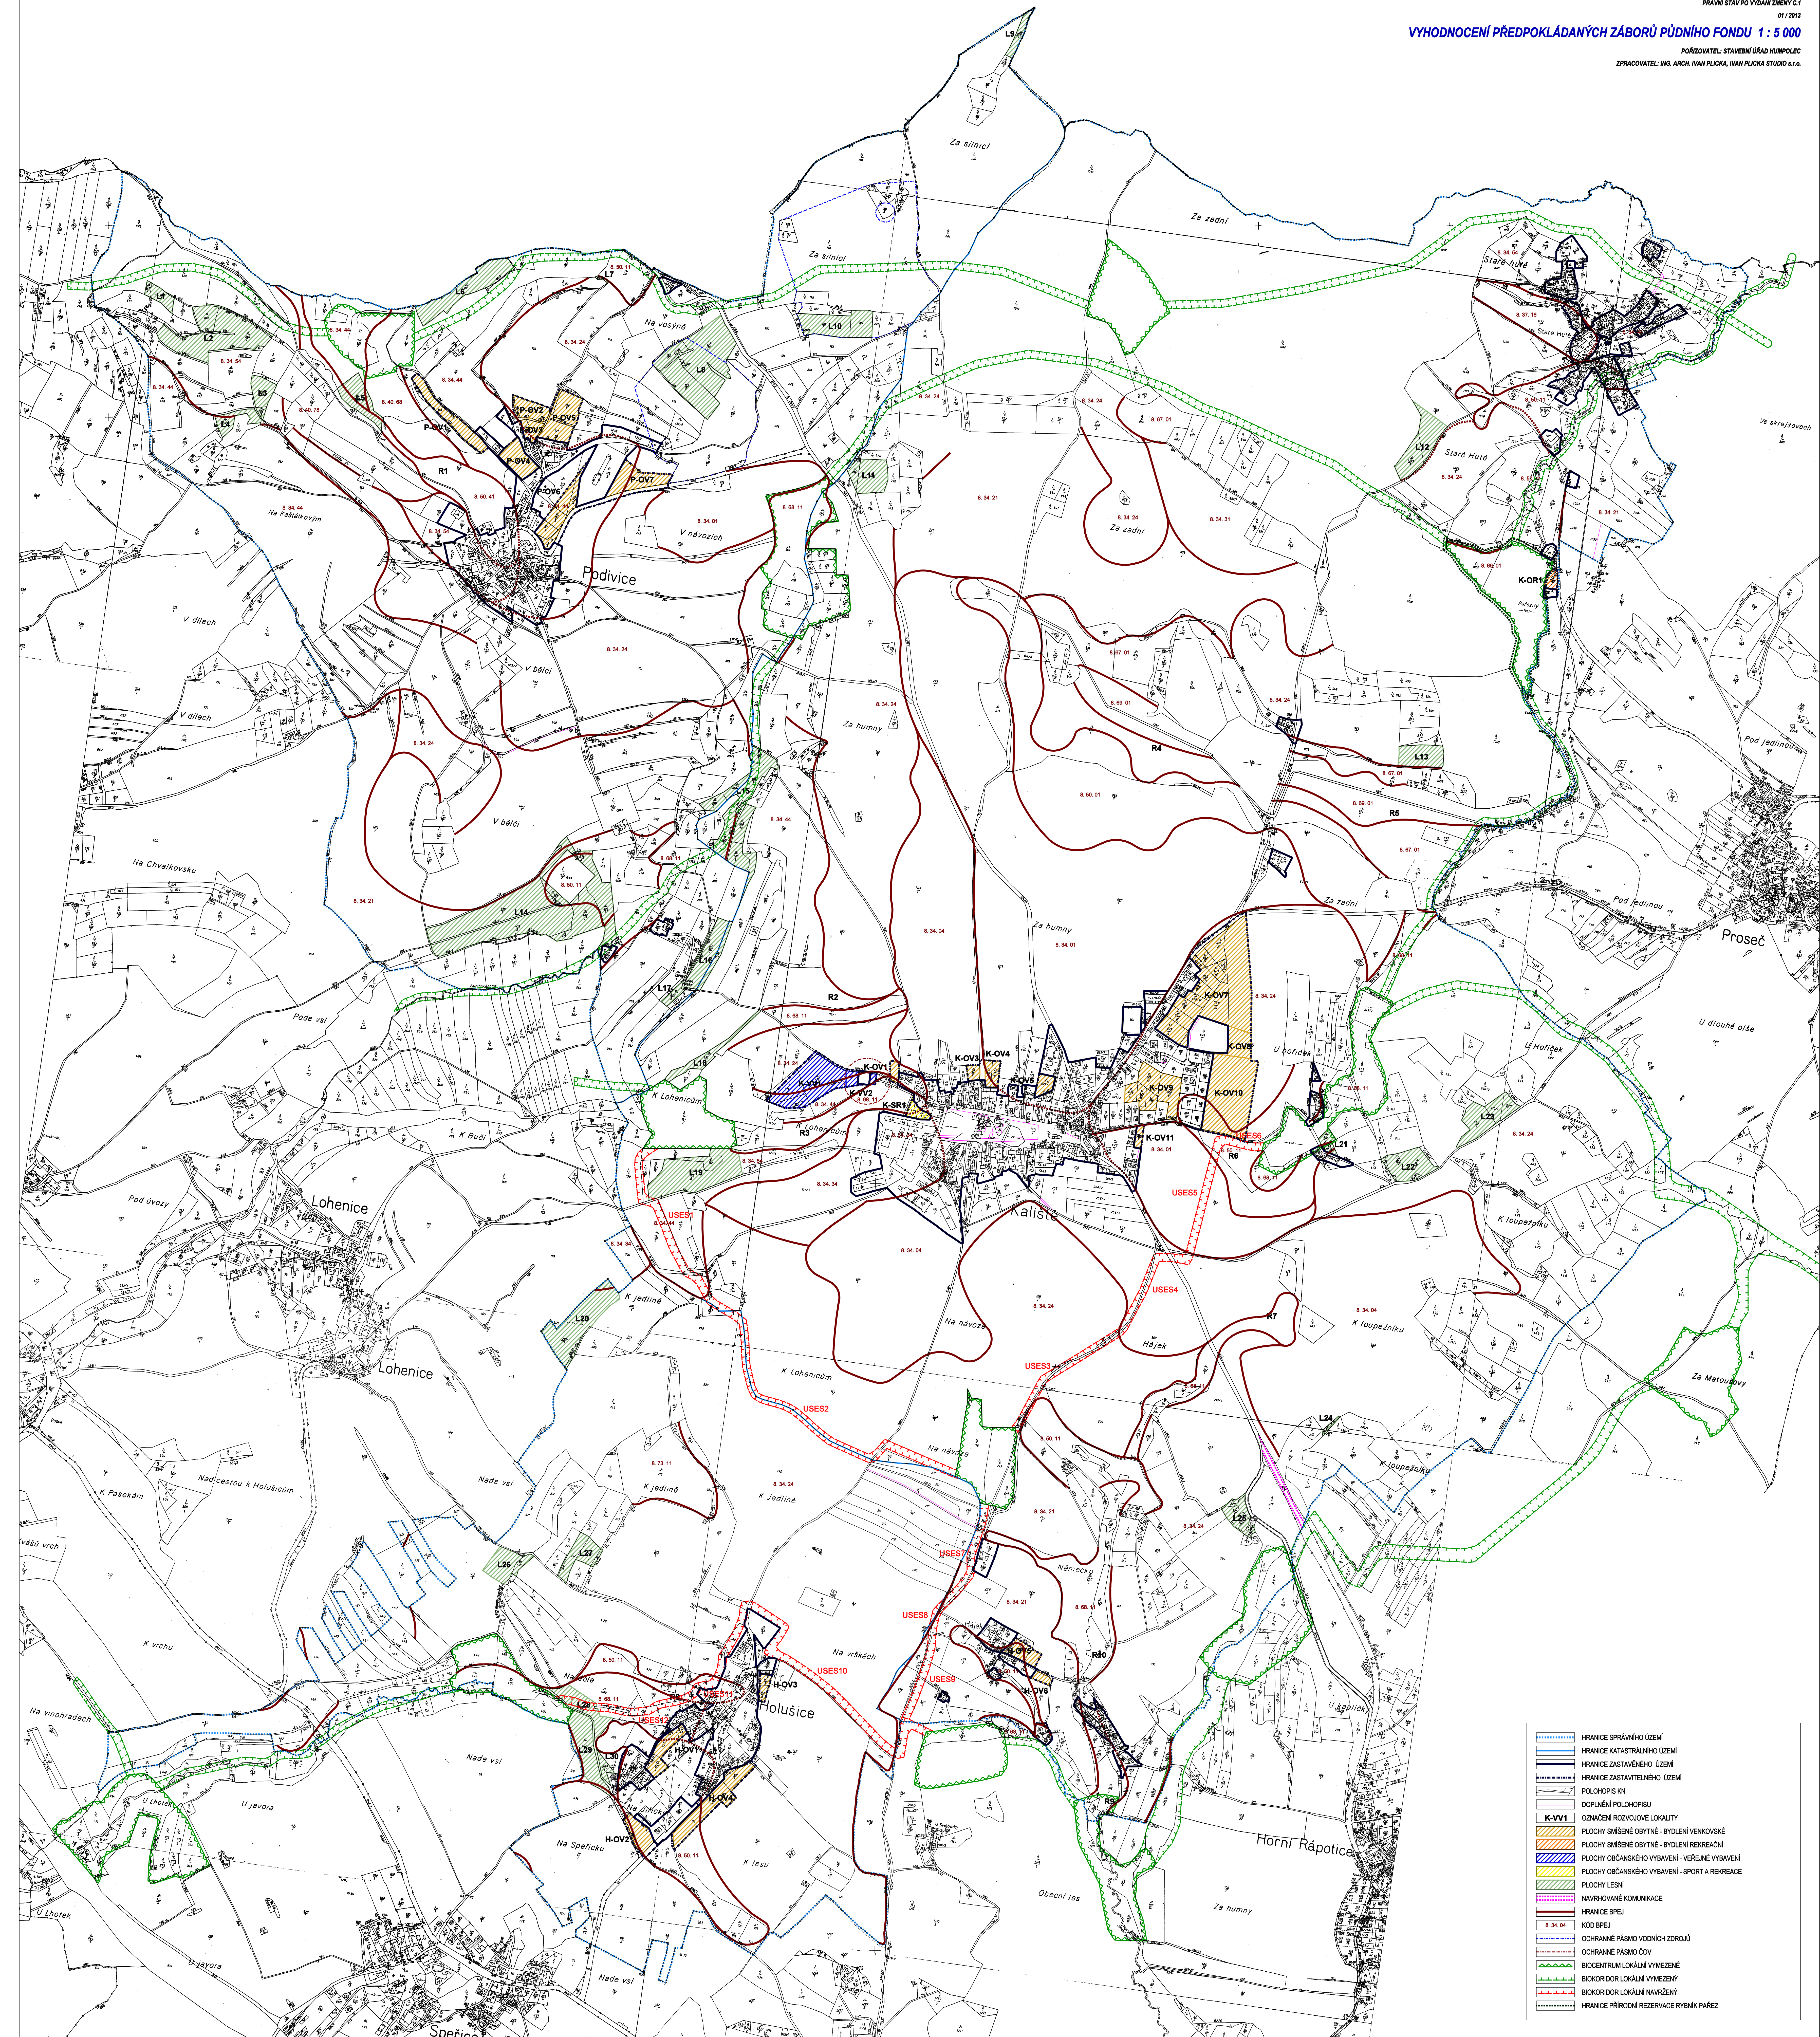

	HRANICE SPRÁVNÍHO ÚZEMÍ
	HRANICE KATASTRÁLNÍHO ÚZEMÍ
	HRANICE ZASTAVĚNÉHO ÚZEMÍ
	HRANICE ZASTAVITELNÉHO ÚZEMÍ
	POLOHOVIS KN
	DOPLNĚNÍ ROZVOJOVÉ LOKALITY
	K-VV1 PLOCHY SMĚŠNÉ OBÝTNÉ - BYDLENÍ VENKOVSKÉ
	PLOCHY SMĚŠNÉ OBÝTNÉ - BYDLENÍ REKREAČNÍ
	PLOCHY OBČANSKÉHO VYBAVENÍ - VEŘEJNÉ VYBAVENÍ
	PLOCHY OBČANSKÉHO VYBAVENÍ - SPORT A REKREACE
	PLOCHY LESNÍ
	NAVROVÁNE KOMUNIKACE
	HRANICE BPEJ
	KÓD BPEJ 8.34.04
	OCHRANNÉ PÁSMA VODNÍCH ZDROJŮ
	OCHRANNÉ PÁSMA ČOV
	BIOKORIDOR LOKÁLNÍ VYMEZENÍ
	BIOKORIDOR LOKÁLNÍ VYMEZENÍ
	BIOKORIDOR LOKÁLNÍ NAVRŽENÝ
	HRANICE PŘÍRODNÍ REZERVACE RYBNÍK PÁŘEZ