


ÚZEMNÍ PLÁN SENOŽATY

05/2012
TECHNICKÁ INFRASTRUKTURA 1 : 5 000

POŘIZOVATEL: STAVEBNÍ ÚŘAD HUMPOLC
ZPRACOVATEL: IVAN PLEČKA STUDIO s.r.o.

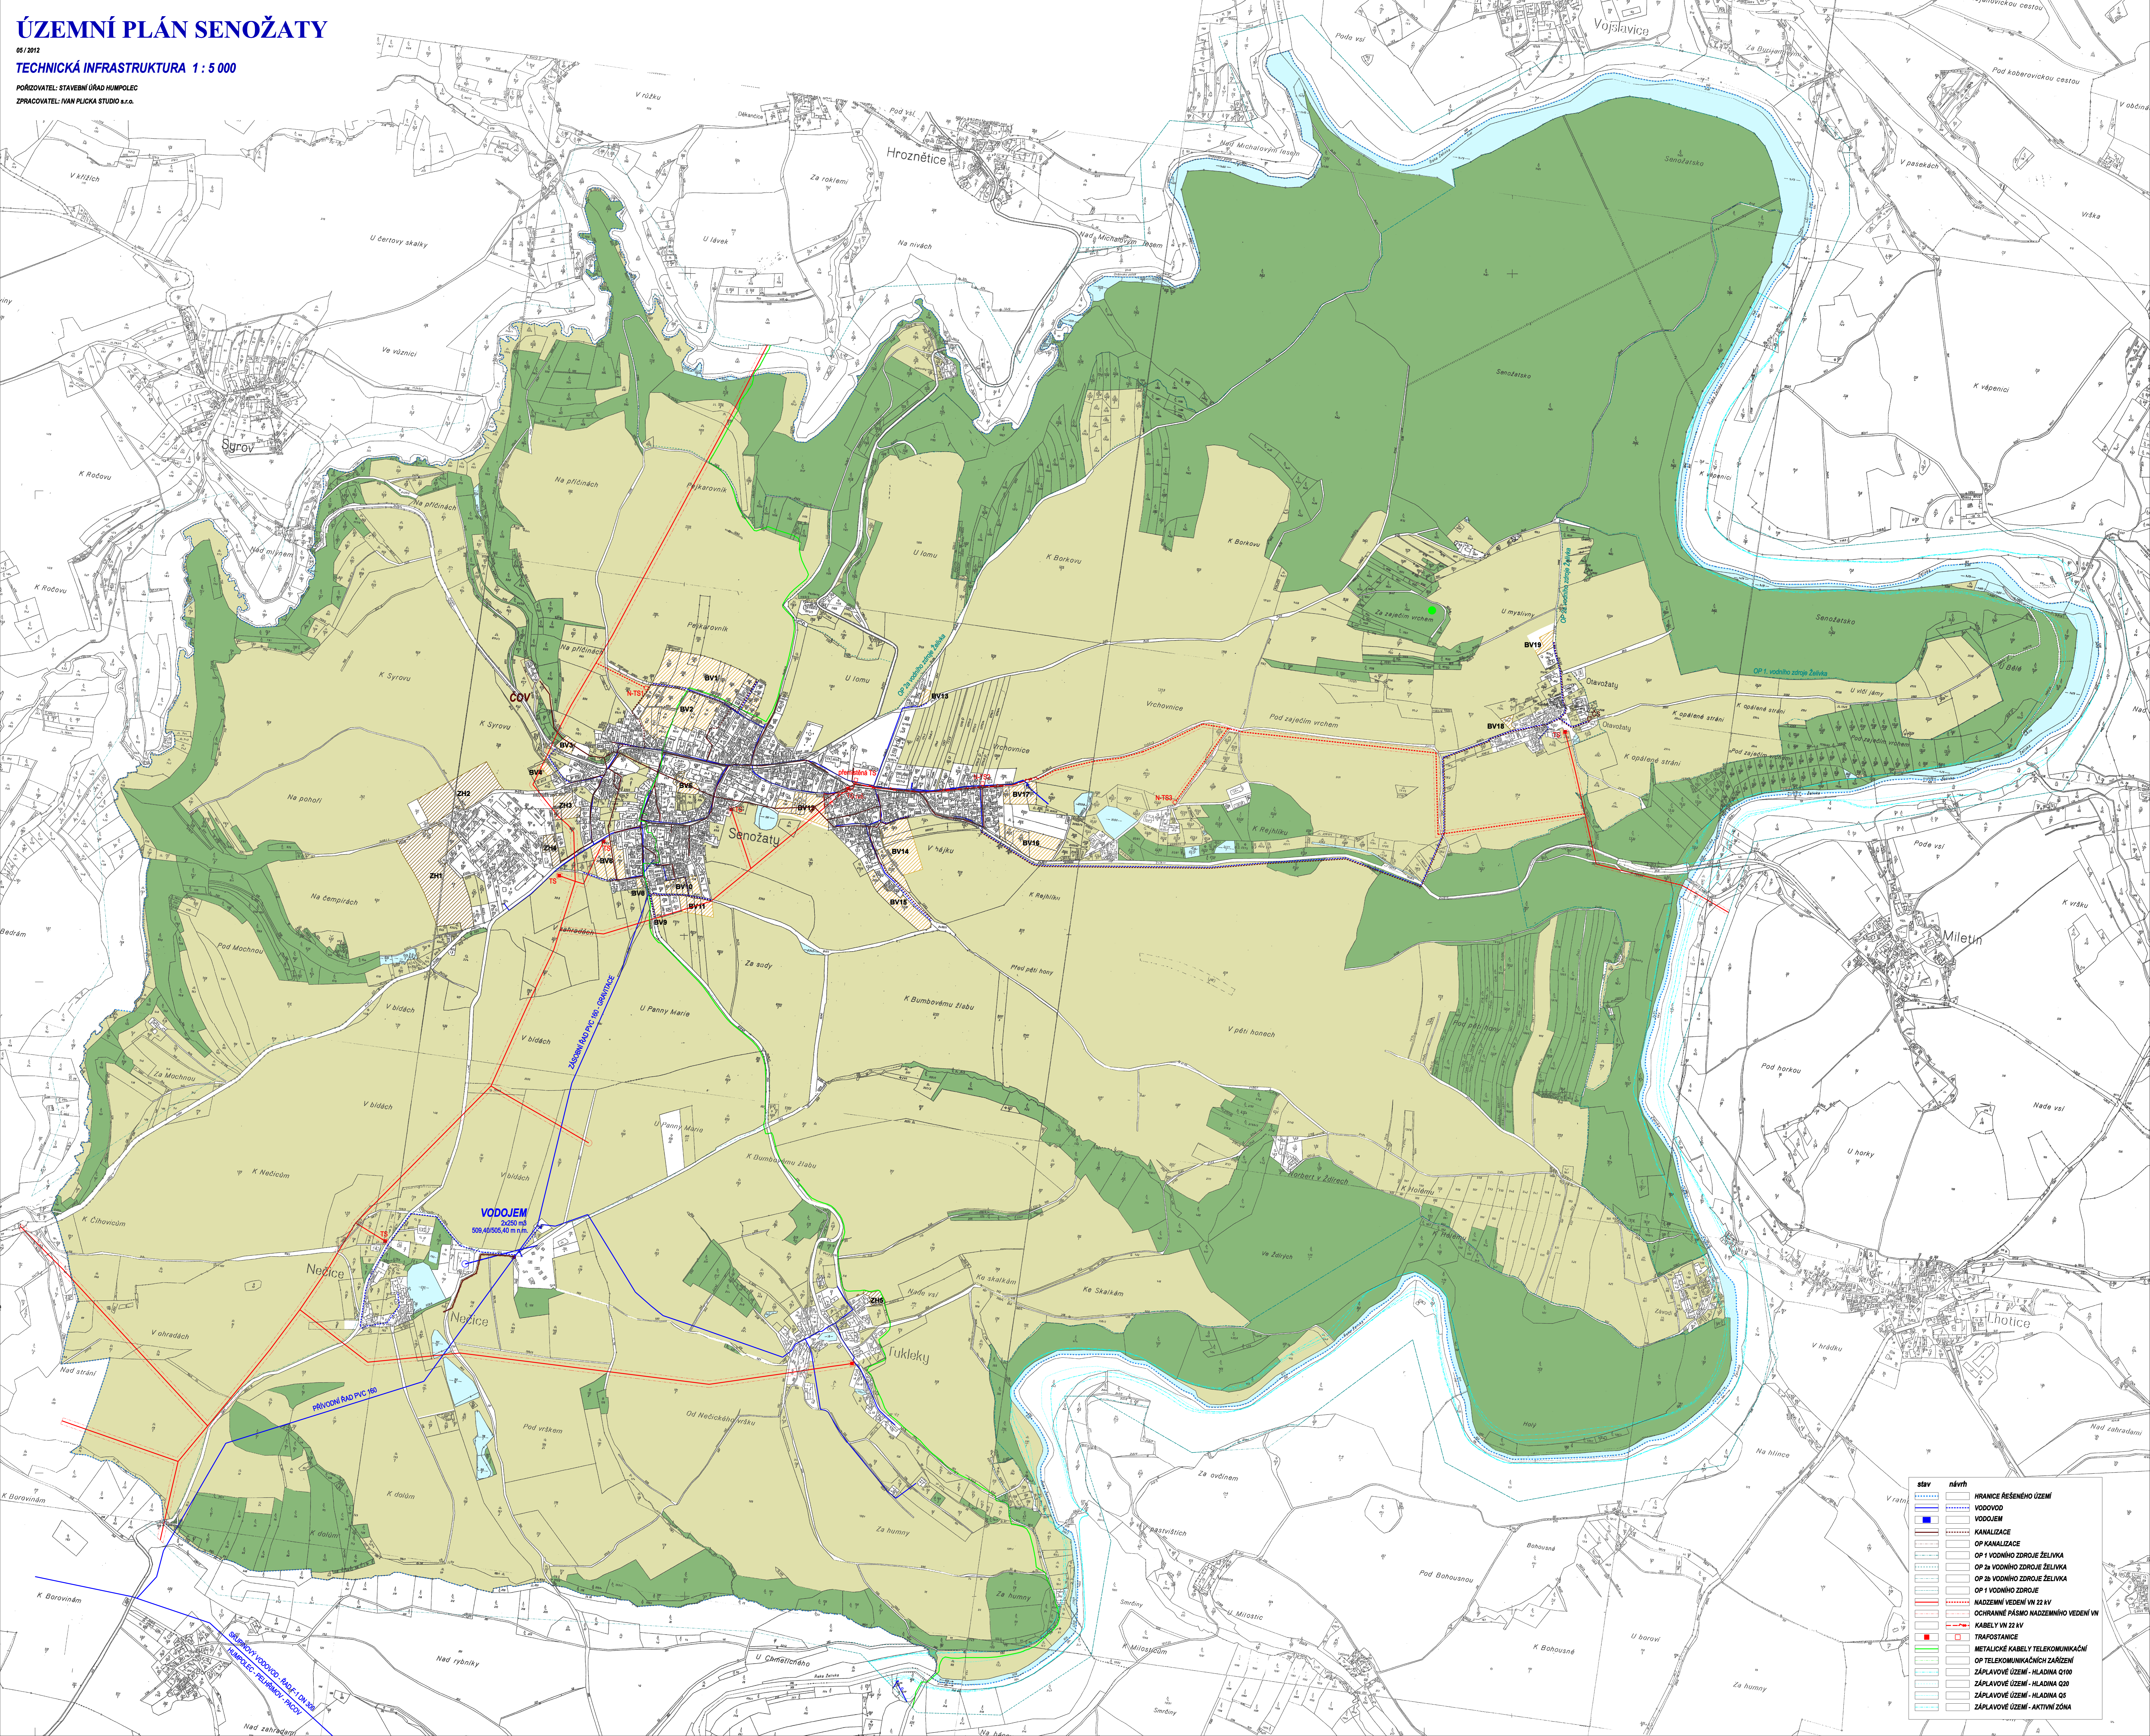

VODOJEM
2x250 m³
509,48/505,40 m n.m.

PRÍVODNÍ PÁD PVC 160

VLIVNÝ VODOVOD NA ÚZEMÍ ÚZEMNÍHO PLÁNU
KANALIZACE - TELEKOMUNIKACE

stav	návrh	HRANICE ŘEŠENÉHO ÚZEMÍ
		VODOVOD
		VODOJEM
		KANALIZACE
		OP KANALIZACE
		OP 1 VODNÍHO ZDROJE ŽELIVKA
		OP 2a VODNÍHO ZDROJE ŽELIVKA
		OP 2b VODNÍHO ZDROJE ŽELIVKA
		OP 1 VODNÍHO ZDROJE
		NADEŽNÍ VEDENÍ VN 22 kV
		OCHRANNÉ PÁSMO NADEŽNÍHO VEDENÍ VN
		KABELE V VN 22 kV
		TRAFOSTANICE
		METALICKÉ KABELE V TELEKOMUNIKACÍCH
		OP TELEKOMUNIKAČNÍCH ZAŘÍZENÍ
		ZÁPLAVOVÉ ÚZEMÍ - HLADINA Q100
		ZÁPLAVOVÉ ÚZEMÍ - HLADINA Q5
		ZÁPLAVOVÉ ÚZEMÍ - AKTIVNÍ ZÓNA