


ÚZEMNÍ PLAN SENOŽATY

05/2012
KOORDINAČNÍ VÝKRES 1:5 000

POŘIZOVATEL: STAVEBNÍ ÚŘAD HUMPOLC
ZPRACOVATEL: IAN PLOČKA STUDIO s.r.o.

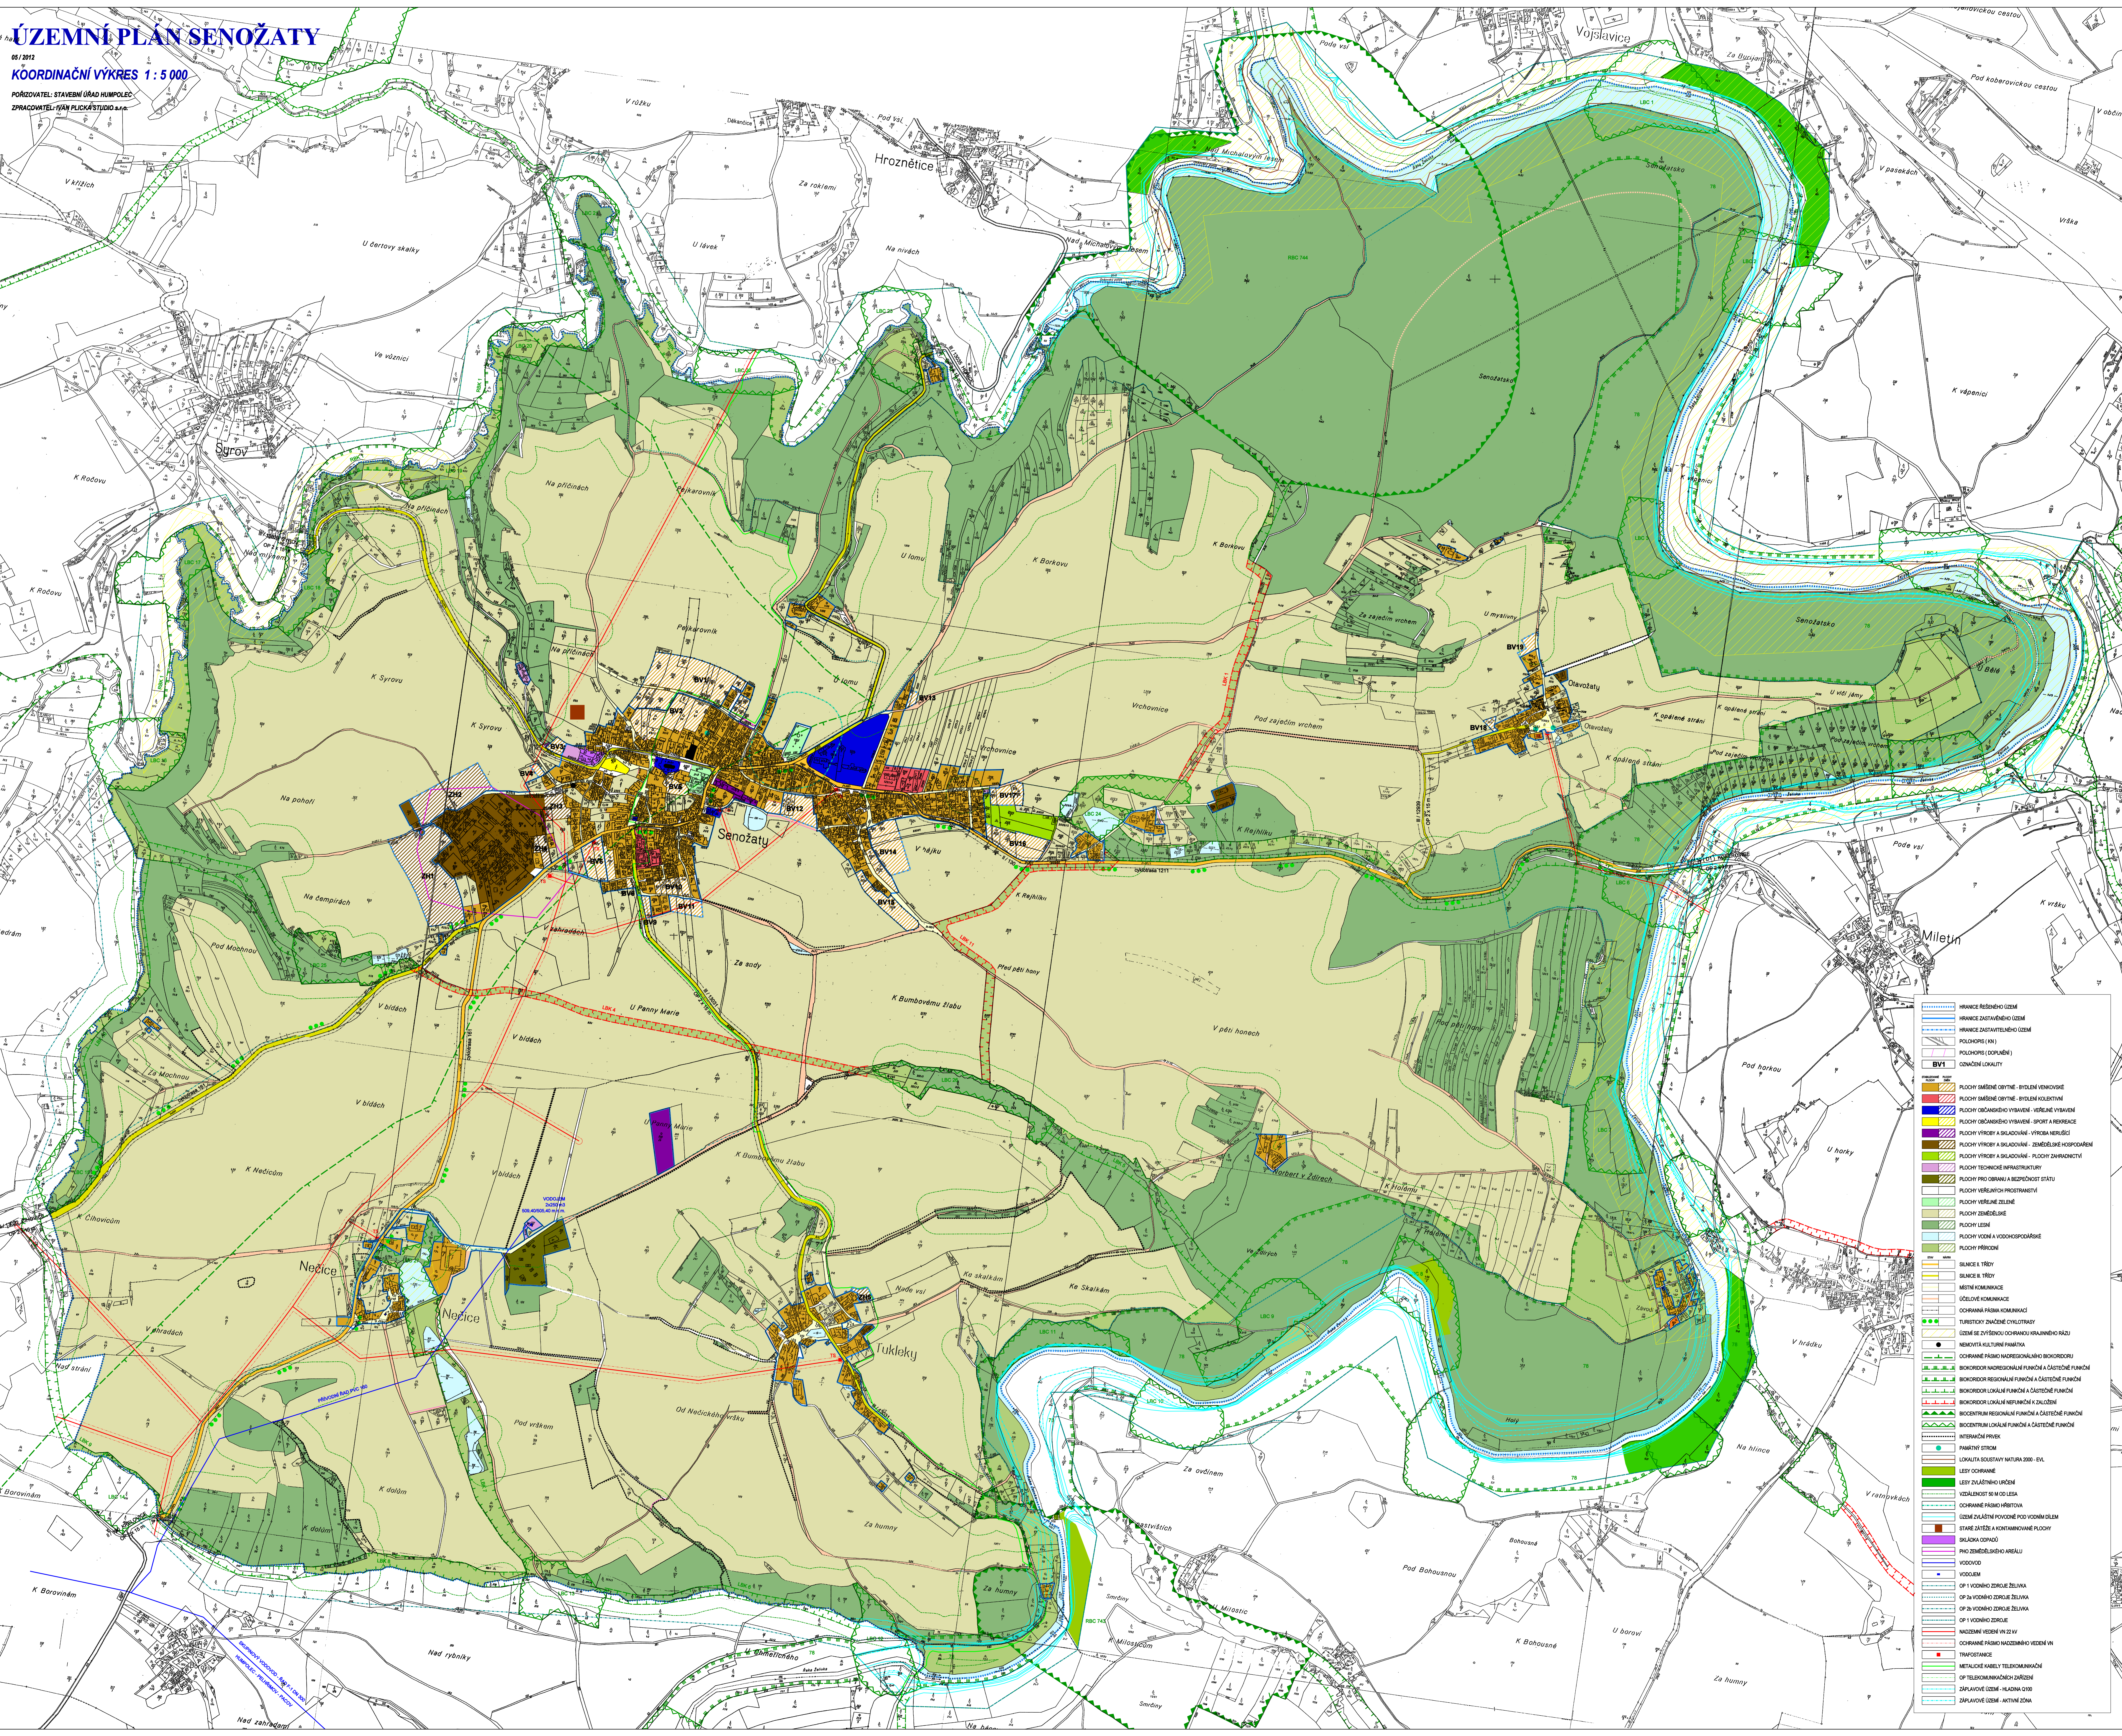

- HRANICE ŘEŠENÉHO ÚZEMÍ
- HRANICE DOSTUPNÉHO ÚZEMÍ
- HRANICE DOSTATITELNÉHO ÚZEMÍ
- POLOHOVÍ (N1)
- POLOHOVÍ (DOPLNĚNÍ)
- BVI1
- OZNAČENÍ LOKALITY
- PLOCHY SÁBNĚ OBYTNÉ - BYDLENÍ VEŠKOVITÉ
- PLOCHY SÁBNĚ OBYTNÉ - BYDLENÍ KOLEKTIVNÍ
- PLOCHY OBYČNÉHO VYBAVENÍ - VEŘEJNÉ VYBAVENÍ
- PLOCHY OBYČNÉHO VYBAVENÍ - SPORT A REKREACE
- PLOCHY VÝROBY A SKLADOVÁNÍ - VÝROBA NEHLASU
- PLOCHY VÝROBY A SKLADOVÁNÍ - ZEMĚDĚLSKÉ HOSPODÁŘENÍ
- PLOCHY VÝROBY A SKLADOVÁNÍ - PLOCHY DOPRAVNÍ
- PLOCHY TECHNICKÉ INFRASTRUKTURY
- PLOCHY PRO OCHRANU A BEZPEČNOST STÁTU
- PLOCHY VEŘEJNÝCH PROSTRANVÍ
- PLOCHY VEŘEJNÉ ZELÉNÉ
- PLOCHY ZEMĚDĚLSKÉ
- PLOCHY LEŠNÍ
- PLOCHY VODNÍ A VODOHOSPODÁŘSKÉ
- PLOCHY PŘÍRODNÍ
- SUNCE A TRŮV
- SUNCE A TRŮV
- MÍSTNÍ KOMUNIKACE
- ÚČELOVÉ KOMUNIKACE
- OCHRANA PÁSMO KOMUNIKACÍ
- TURISTICKÝ ZNAČENÍ CYKLOTRASY
- ÚZEMÍ SE ZVÝŠENOU OCHRANOU KRAJINNÉHO RÁZU
- NEMOVITÁ KULTURNÍ PAMÁTKA
- OCHRANA PÁSMO NEDOPROJEKTOVANÉHO BOKOBORU
- BOKOBOR REGIONÁLNÍ FUNKČNÍ A ČÁSTIČNÉ FUNKČNÍ
- BOKOBOR LOKÁLNÍ FUNKČNÍ A ČÁSTIČNÉ FUNKČNÍ
- BIOCENTRUM LOKÁLNÍ NEKVALIFIKOVANÉ V ČÁSTIČNÉ FUNKČNÍ
- BIOCENTRUM REGIONÁLNÍ FUNKČNÍ A ČÁSTIČNÉ FUNKČNÍ
- BIOCENTRUM LOKÁLNÍ FUNKČNÍ A ČÁSTIČNÉ FUNKČNÍ
- INTERAKČNÍ PRŮKAZ
- PAMÁTNÍ STROM
- LOKALITA SOULADNÝ NATURA 2000 - EVL
- LEŠY OCHRANĚ
- LEŠY ZVLÁŠTNÍHO URČENÍ
- VEŠKOVITOST 80 M V ÚVĚŠKĚ
- OCHRANA PÁSMO VĚTRNÍKA
- ÚZEMÍ ZVLÁŠTNÍHO POVOLENÍ PRO VODNÍ ÚČEL
- STARÉ ZÁŘEŽI A KONSTRUKOVANÉ PLOCHY
- SKLADKA ODPOVĚDĚ
- PHO ZEMĚDĚLSKÉHO AREÁLU
- VODOVOD
- OP 1 VODNÍ ZDROJE ŽELVA
- OP 2A VODNÍ ZDROJE ŽELVA
- OP 2B VODNÍ ZDROJE ŽELVA
- OP 1 VODNÍ ZDROJE
- NÁDEBNÍ VEŘEJNÝ VNĚ ZVV
- OCHRANA PÁSMO NÁDEBNÍHO VEŘEJNÍ VN
- TRAVNATÝ ÚZEMÍ
- METALICKÉ KABELY TELEKOMUNIKAČNÍ
- OP TELEKOMUNIKAČNÍ ZÁŘEŽI
- ZÁPLAVOVÉ ÚZEMÍ - HRADENA 0100
- ZÁPLAVOVÉ ÚZEMÍ - AKTIVNÍ ZONA