


VYSTRKOV

ÚZEMNÍ PLÁN - ODŮVODNĚNÍ

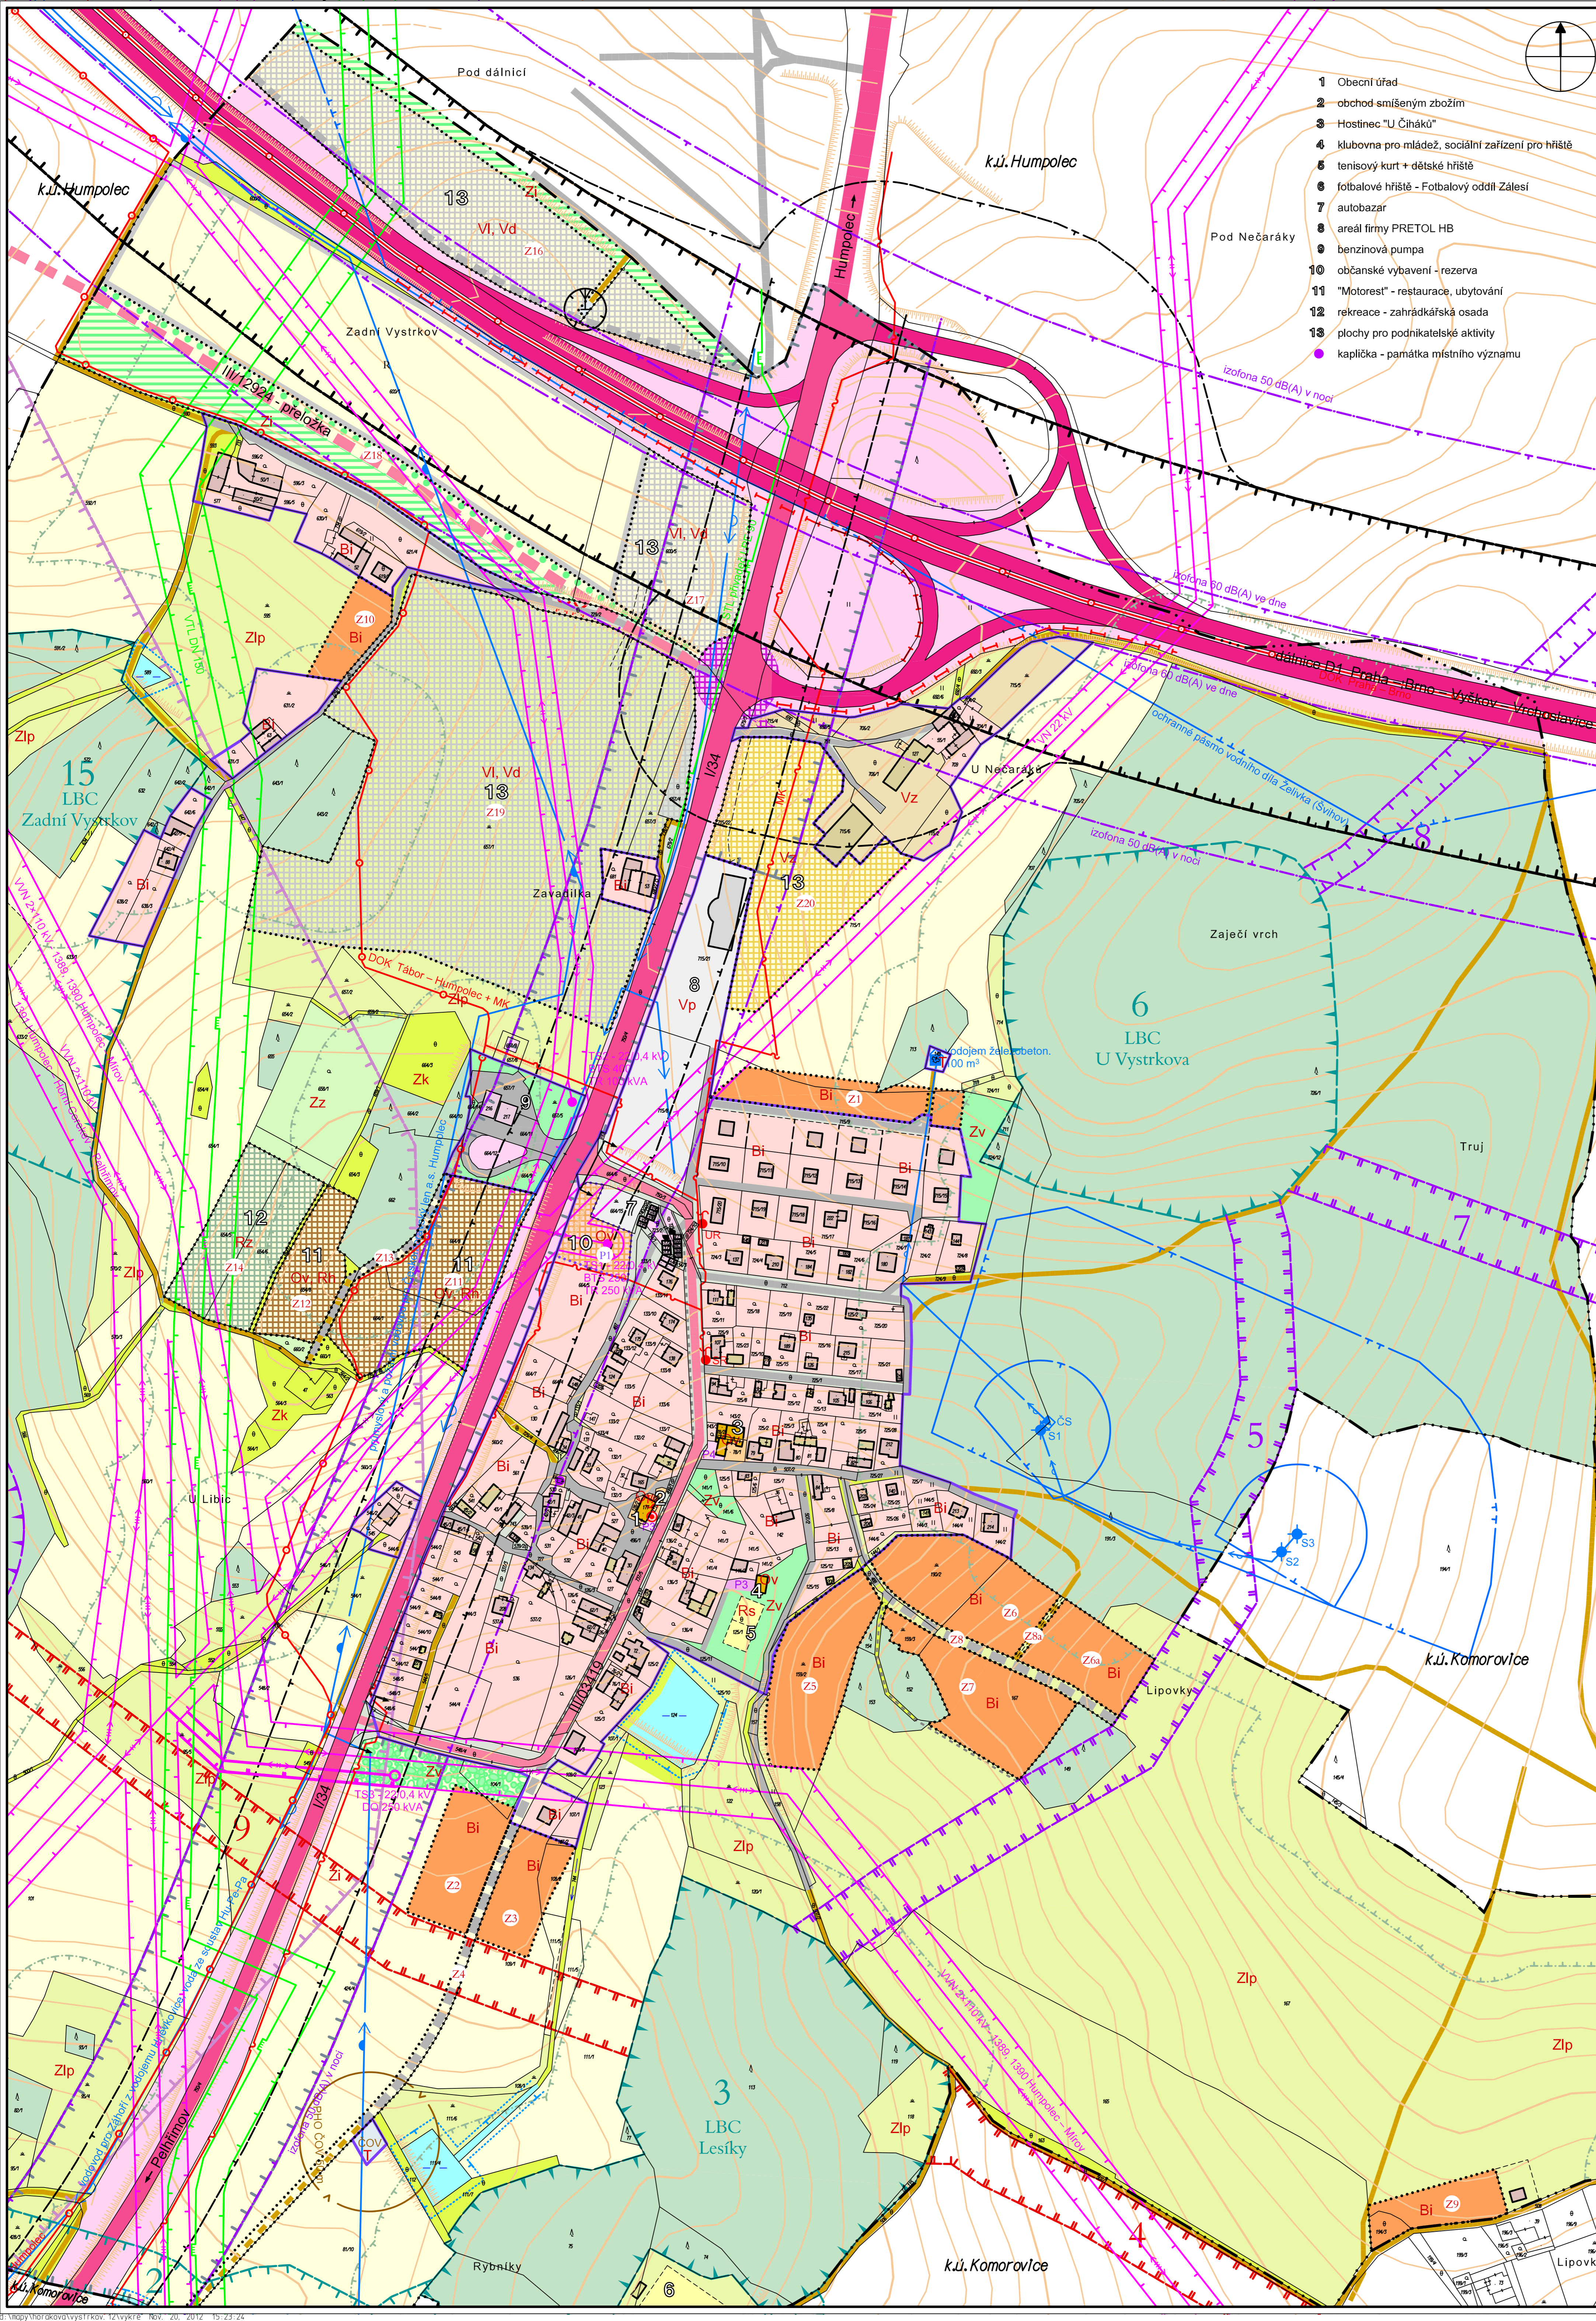

- 1 Obecní úřad
- 2 obchod s menším zbožím
- 3 Hostinec "U Čiháků"
- 4 klubovna pro mládež, sociální zařízení pro hřiště
- 5 tenisový kurt + dětské hřiště
- 6 fotbalové hřiště - Fotbalový oddíl Zálesí
- 7 autobazar
- 8 areál firmy PRETOL HB
- 9 benzínová pumpa
- 10 občanské vybavení - rezerva
- 11 "Motorest" - restaurace, ubytování
- 12 rekreace - zahradkářská osada
- 13 plochy pro podnikatelské aktivity
- kaplička - památka místního významu

- hranice katastrálních území
- hranice zastavěného území k 1.7.2007
- zastavitelné plochy
- plochy přestavby

PLOCHY S ROZDÍLNÝM ZPŮSOBEM VYUŽITÍ

stabilizované plochy	plochy změn	územní rezervy	
BI	BI		bydlení individuální - venkovské
OB	OB		občanské vybavení
VP	VP		výroba - lehký průmysl
VV	VV		výroba drobná, sklady, služby
VZ	VZ		výroba zemědělská, sklady, služby
T	T		plochy technické infrastruktury
DP	DP		plochy dopravní infrastruktury
Pv	Pv		veřejná prostranství, manipulační a odstavné plochy
RS	RS		rekreace sportovní
	RS		rekreace hromadná
	RS		rekreace zahrádkové osady
Zz	Zz		zeleň soukromá, zahrady
Zv	Zv		zeleň na veřejných prostranstvích
Zi	Zi		zeleň izolační
Zlp	Zlp		louky, pastviny
Zk	Zk		přírodná krajinná zeleň, meze, svahy
O	O		orná půda
L	L		pozemky určené k plnění funkce lesa
W	W		vodní toky a plochy

DOPRAVNÍ INFRASTRUKTURA

—	dálnice	
—	silnice I. třídy	
—	silnice III. třídy	
—	místní komunikace	
—	účelové cesty	
—	chodníky	
P3	P4	parkoviště, počet stání
—	protihluková stěna	
—	průjezdový úsek silnice	
—	autobusová zastávka	

TECHNICKÁ INFRASTRUKTURA

—	vodní zdroj
—	vodojem
—	přívodní vodovodní řad pitné vody
—	přívodní vodovodní řad užitkové vody
—	přívodní vodovodní řad pitné vody z místních zdrojů
COV	čistiřna odpadních vod
—	plynovod VTL
—	přívodní plynovod STL
—	venkovní vedení VVN
—	venkovní vedení VN
—	trafostanice venkovní
—	dálkový telekomunikační kabel
—	veřejný telefonní automat
—	rozvaděč, veřejný telefonní automat
—	vysílač

LIMITY

—	ochranné pásmo vodního zdroje I. stupně
—	ochranné pásmo vodního zdroje II. stupně vlnití
—	ochranné pásmo vodního zdroje III. stupně
—	ochranné pásmo čistírny odpadních vod
—	ochranné pásmo silnice
—	bezpečnostní pásmo plynovodu VTL
—	ochranné pásmo VN a VVN
—	ochranné pásmo vysílačky
—	hlukové pásmo
—	kaplička - památka místního významu
—	provozní pásmo pro údržbu vodních toků 6 m
—	ochranné pásmo lesa 50 m

ÚSES

jednoznačně vymezený	rámčově vymezený	navržený	
—	—	—	regionální biokoridor
—	—	—	lokální biocentrum
—	—	—	lokální biokoridor

ZÁSADY ÚZEMNÍHO ROZVOJE Kraje Vysočina (ZÚR)

- Vymezení ploch a koridorů:
- DK 04 - koridor silnice I/34 pro homogenizaci stávajícího tahu, šířka koridoru 150 m
 - E 13 - koridor pro nadzemní vedení VVN 110 kV R Pelhřimov - R Humpolec, šířka koridoru 400 m
 - D1 - koridor dálnice D1 - stávající ochranné pásmo

4 KOORDINAČNÍ VÝKRES - výřez 1 : 2000

	jméno, podpis a razítko projektanta: Ing. arch. Mariana HORÁKOVÁ Sokolská 4, 602 00 BRNO 2, tel. 604 245 326		
	Obec: Vystřekov	Pořizovatel: Městský úřad HUMPOLEC	Kraj: Vysočina
Autorský kolektiv:	Ing. arch. Mariana Horáková Ing. Miloslava Škvarčilová Ing. Jiří Vysoužil Vladimír Marek	urbanismus doprava vodní hospodářství zásobování energiemi, telekomunikace	Datum: 11/2012